WIDOK Z BOKU OD STR DW
skala 1:100

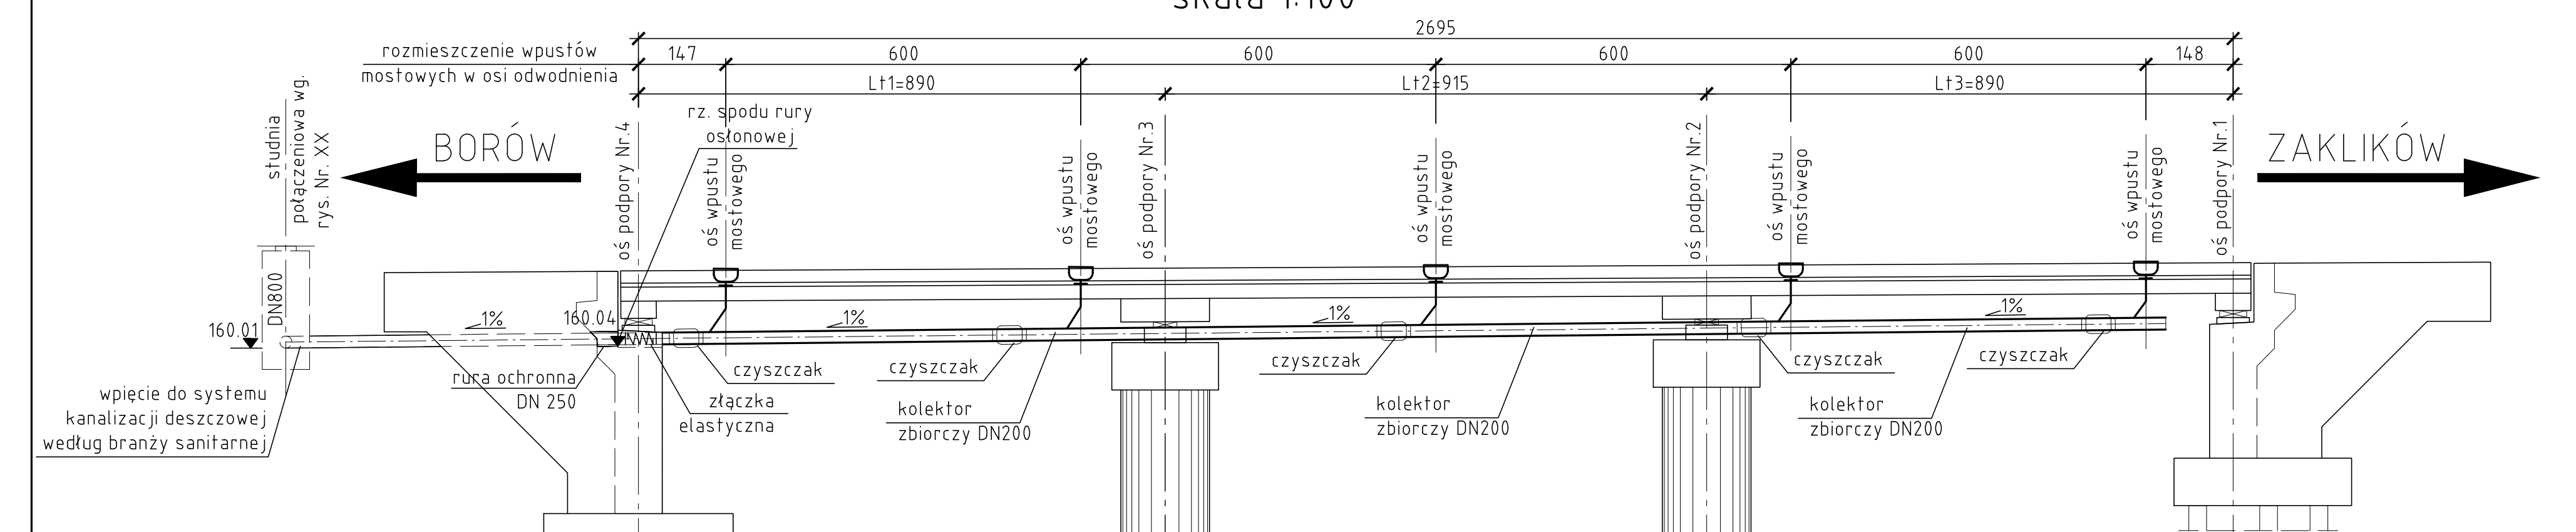
rozmieszczenie wpustów mostowych w osi odwodnienia
2695
147
600
600
600
600
148
Lt1=890
Lt2=915
Lt3=890
BORÓW
ZAKLIKÓW
studnia połączeniowa wg. rys. Nr. XX
DN800
rz. spodu rury osłonowej
oś podpory Nr 4
oś wpustu mostowego
oś podpory Nr 3
oś podpory Nr 2
oś podpory Nr 1
160.01
160.04
1%
rura ochronna DN 250
złączka elastyczna
czyszczak
kolektor zbiorczy DN200
wpięcie do systemu kanalizacji deszczowej według branży sanitarnej

WIDOK Z BOKU OD STR GW
skala 1:100

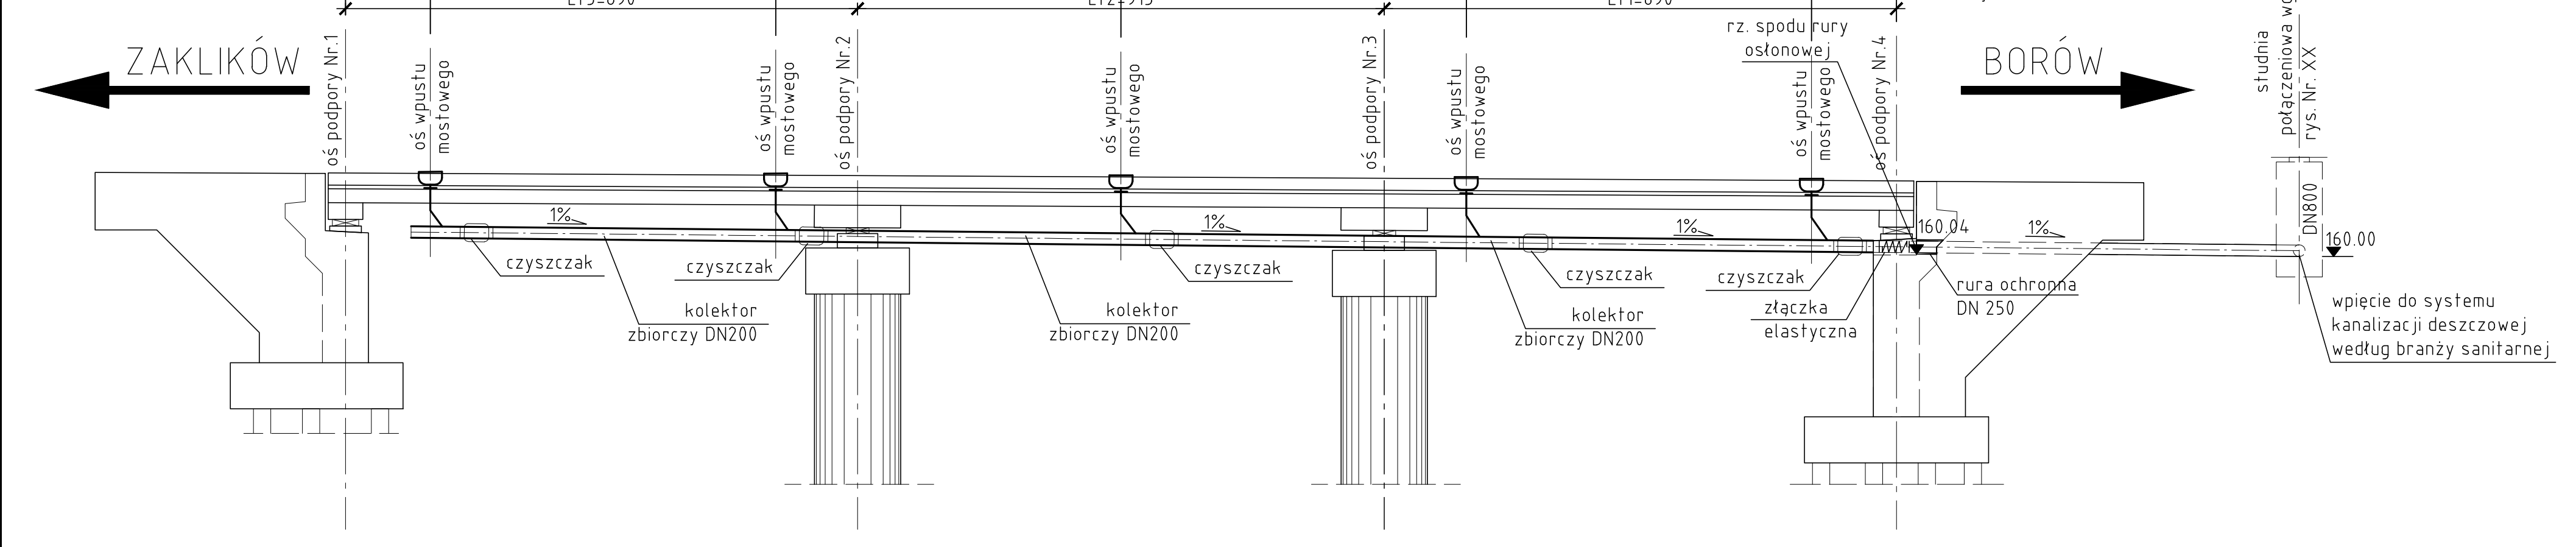
2695
148
600
600
600
600
147
rozmieszczenie wpustów mostowych w osi odwodnienia
Lt3=890
Lt2=915
Lt1=890
ZAKLIKÓW
BORÓW
oś podpory Nr 1
oś wpustu mostowego
oś podpory Nr 2
oś podpory Nr 3
oś podpory Nr 4
rz. spodu rury osłonowej
studnia połączeniowa wg. rys. Nr. XX
DN800
160.04
160.00
1%
czyszczak
kolektor zbiorczy DN200
złączka elastyczna
rura ochronna DN 250
wpięcie do systemu kanalizacji deszczowej według branży sanitarnej

UWAGI:

1. Stosować wpusty mostowe żeliwne,
2. Stosować rury i kształtki systemu odwodnienia mostu z HDPE.
3. Stosowanie elementów z PVC w systemie odwodnienia mostu jest niedopuszczalne.
4. Wszystkie stalowe elementy podwieszenie kolektorów należy zabezpieczyń antykorozyjnie.
5. Wykonawca robót własnym kosztem i staraniem w zależności od zakupionego systemu opracuje Projekt technologiczny montażu elementów odwodnienia mostu i uzyska akceptację Inspektora. W projekcie technologczinym określi wszystkie niezbędne parametry elementów odwodnienia (materiały, rozstaw oraz typ elementów montażowych, rzędne itp.)
6. Rysunek czytać łącznie z rysunkiem kanalizacji deszczowej (Nr. XX).

WYKONAWCA IM SPORT IWONA MOSTEK	**INWESTOR** POWIAT STALOWOWOLSKI ul. Podleśna 15, 37-450 Stalowa Wola	
NAZWA INWESTYCJI Przebudowa drogi powiatowej nr 1004R Zaklików - Borów wraz z przebudową mostu na rzece Sanna		**STADIUM** PW
TYTUŁ RYSUNKU System odwodnienia obiektu mostowego Arkusz 1	**DATA** 01.2020	**SKALA** 1:100
BRANŻA MOSTOWA		
PROJEKTANT mgr inż. Patrycjusz Mostek PDK/0124/POOM/06		**NR RYS** 7
SPRAWDZAJĄCY mgr inż. Marcin Arendarczyk PDK/0083/POOM/11	Arendarczyk	
OPRACOWUJĄCY inż. Adrian Szyszka	Szyszka	
inż. Adrian Bulak	A.Bulak	