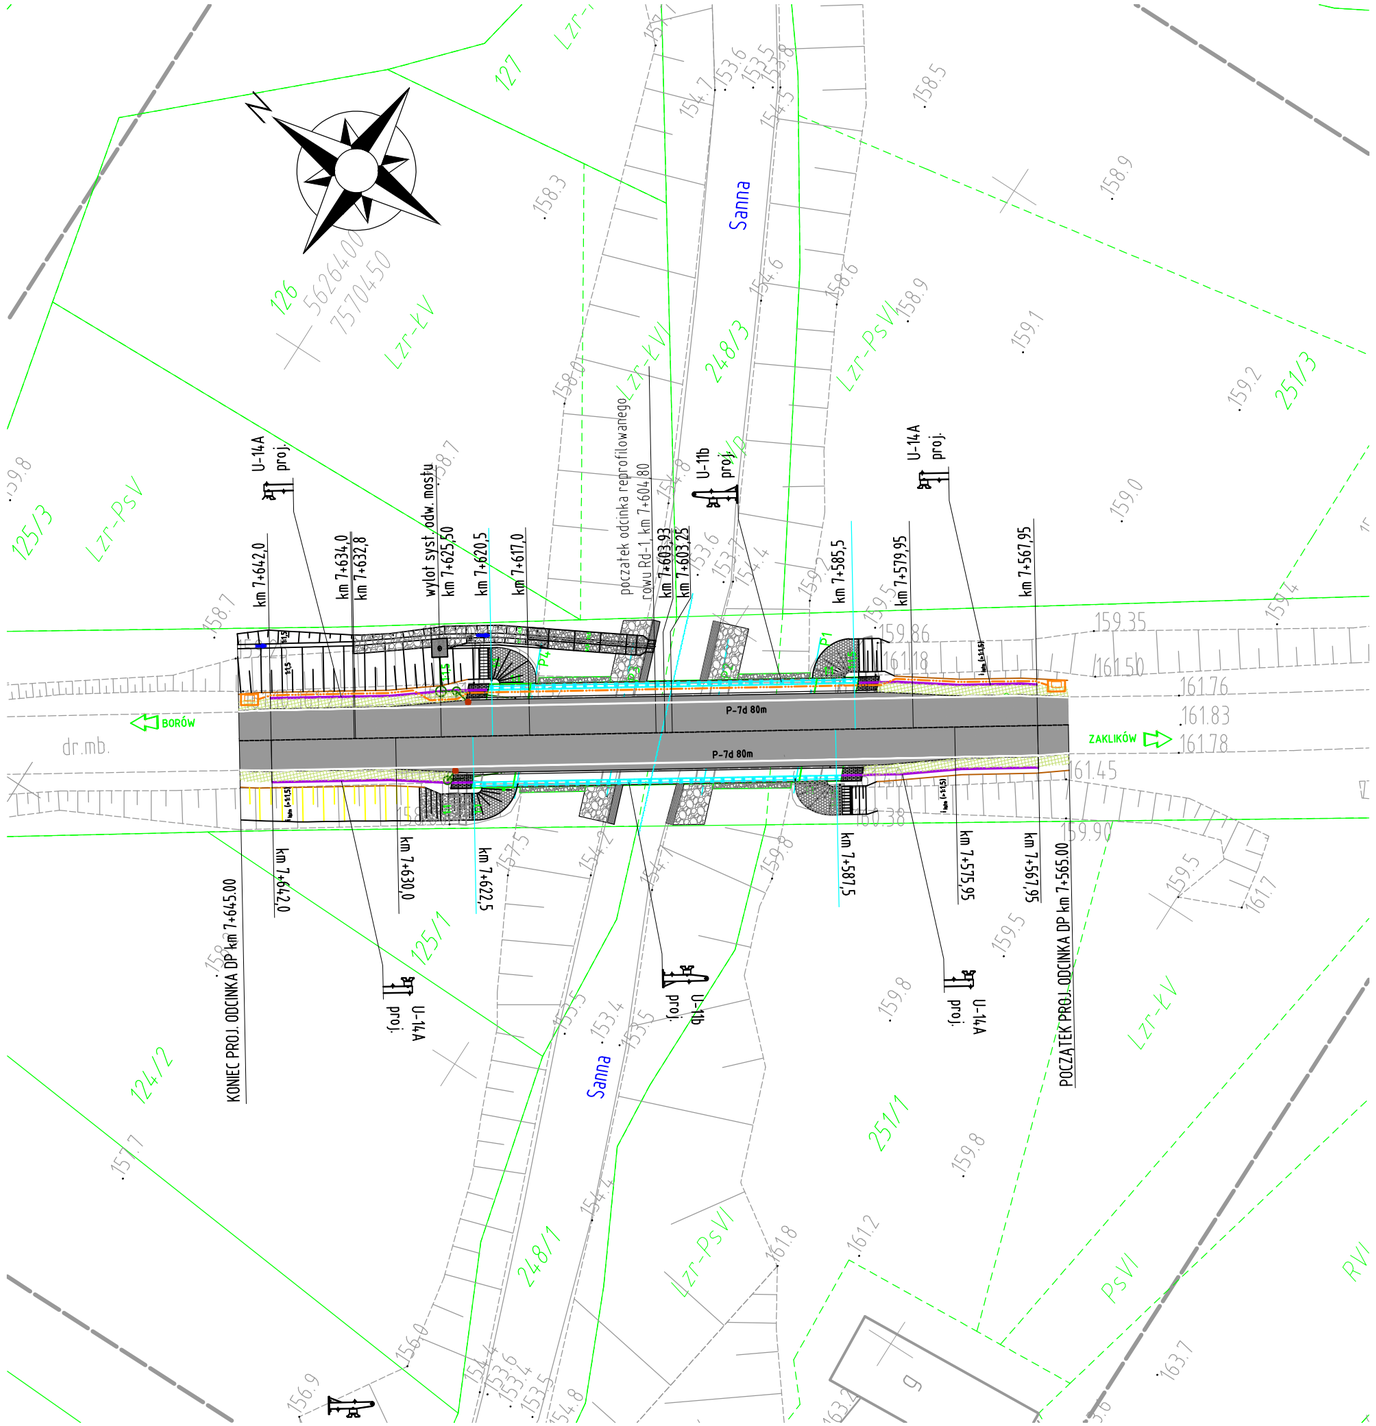

LEGENDA:

P-7d 80m – projektowane oznakowanie poziome

WYKONAWCA	INWESTOR
iMSPORT IWONA MOSTEK	POWIAT STALOWOWOLSKI ul. Podleśna 15, 37-450 Stalowa Wola
NAZWA INWESTYCJI Przebudowa drogi powiatowej nr 1004R Zaklików - Borów wraz z przebudową mostu na rzece Sanna	STADIUM PSOR
TYTUŁ RYSUNKU Projektowana stała organizacja ruchu	SKALA 1:500
	DATA 05.2020
OPRACOWAŁ mgr inż. Marcin Arendarczyk PDK/0083/POOM/11	NR RYS 3