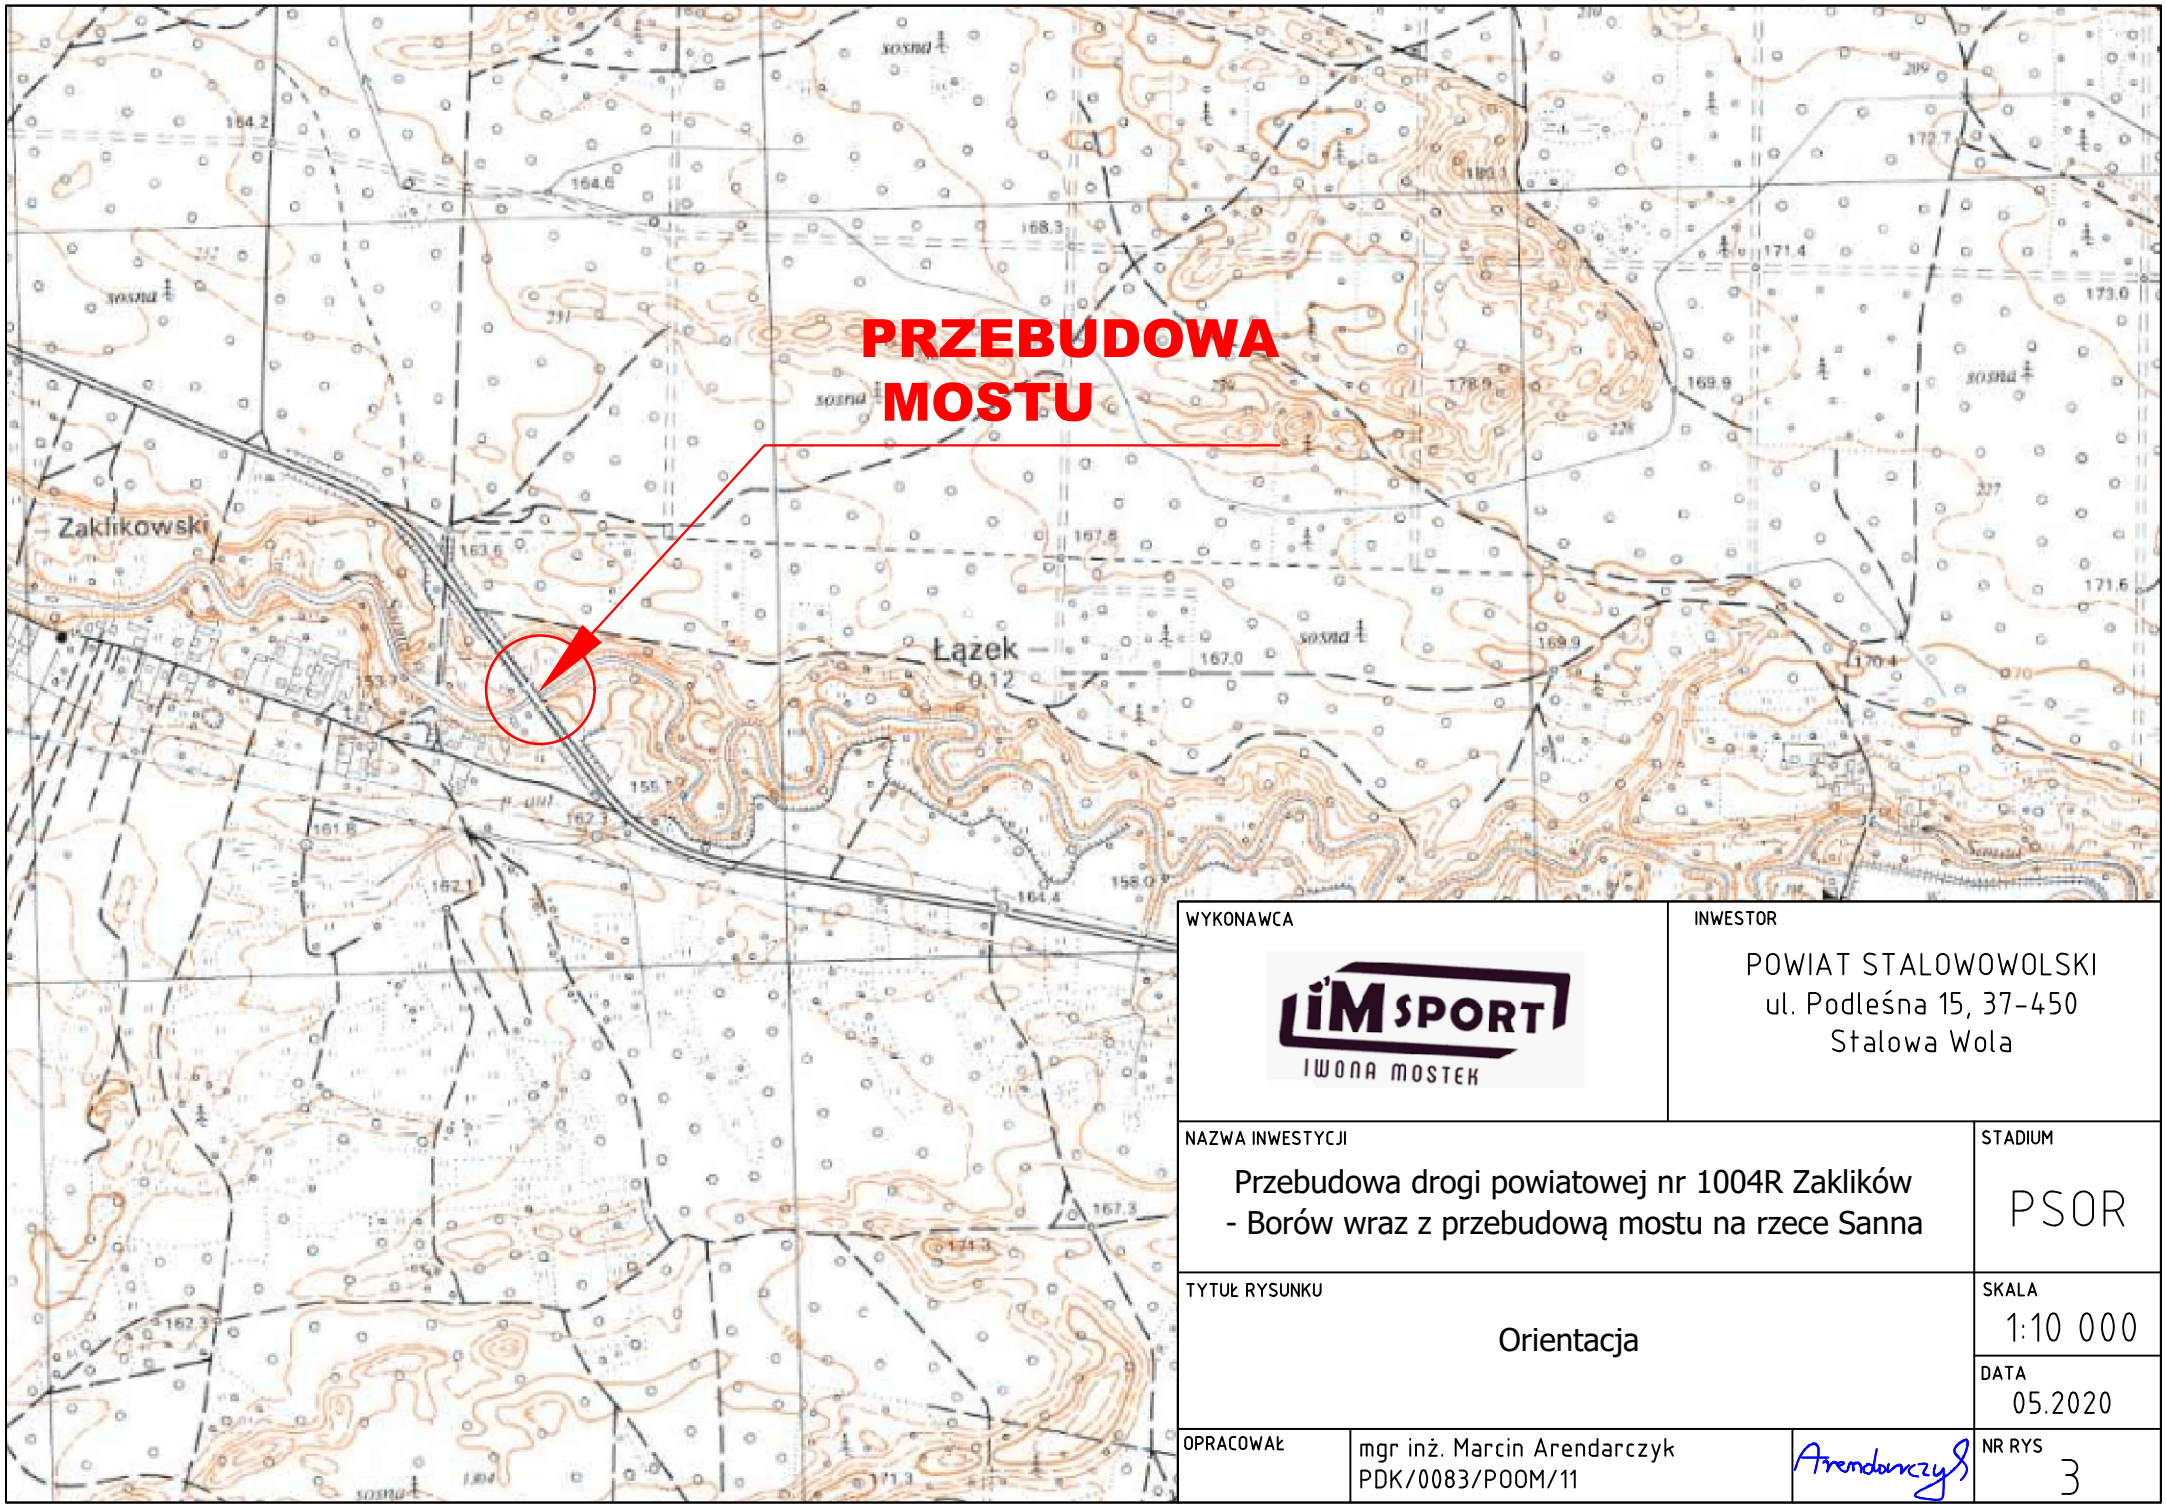

WYKONAWCA	INWESTOR
IM SPORT IWONA MOSTEK	POWIAT STALOWOWOLSKI ul. Podleśna 15, 37-450 Stalowa Wola
NAZWA INWESTYCJI Przebudowa drogi powiatowej nr 1004R Zaklików - Borów wraz z przebudową mostu na rzece Sanna	STADIUM PSOR
TYTUŁ RYSUNKU Orientacja	SKALA 1:10 000
	DATA 05.2020
OPRACOWAŁ mgr inż. Marcin Arendarczyk PDK/0083/POOM/11	NR RYS 3