


Przekrój typowy konstrukcji drogi  
w zakresie adaptacji dojazdów do mostu  
skala 1:50

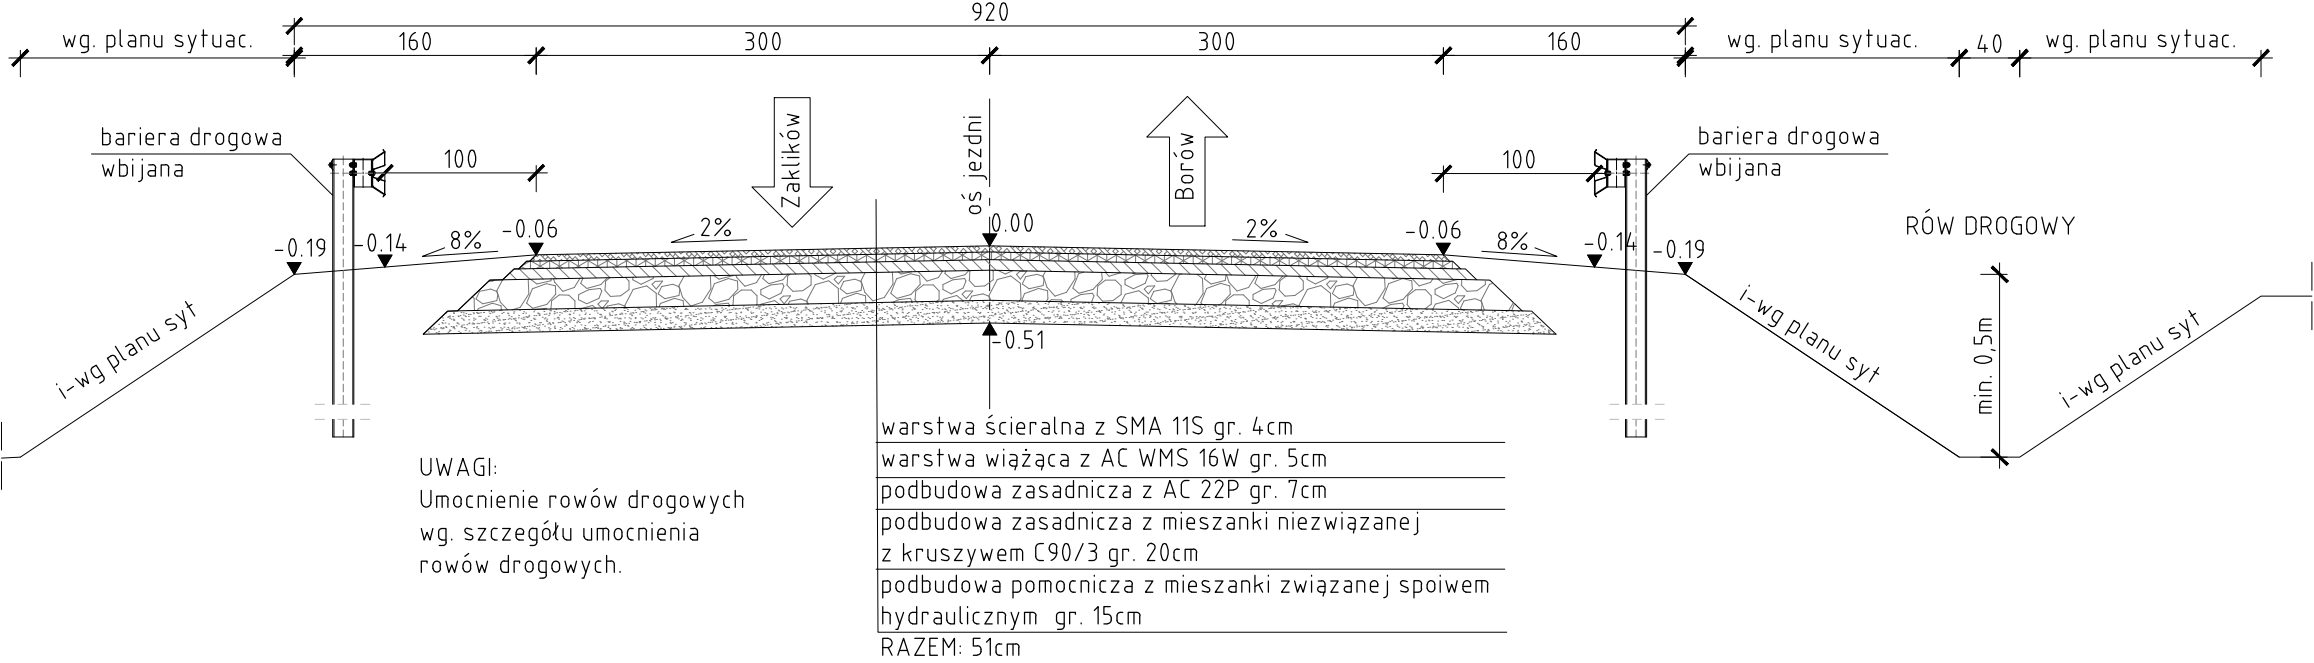

WYKONAWCA 		INWESTOR POWIAT STAŁOWOWOLSKI ul. Podleśna 15, 37-450 Stalowa Wola	
NAZWA INWESTYCJI Przebudowa drogi powiatowej nr 1004R Zaklików - Borów wraz z przebudową mostu na rzece Sanna			STADIUM PW
TYTUŁ RYSUNKU Przekrój typowy konstrukcji nawierzchni drogi		DATA 01.2020	SKALA 1:50
BRANŻA DROGOWA			
PROJEKTANT	mgr inż. Łukasz Szarek PDK/0196/PWOD/14		NR RYS 5
SPRAWDZAJĄCY	mgr inż. Łukasz Kwaśniak SWK/0147/POOD/12		
OPRACOWUJĄCY	inż. Adrian Szyszka		