



PRZEKRÓJ TYPOWY
(skala 1:50)

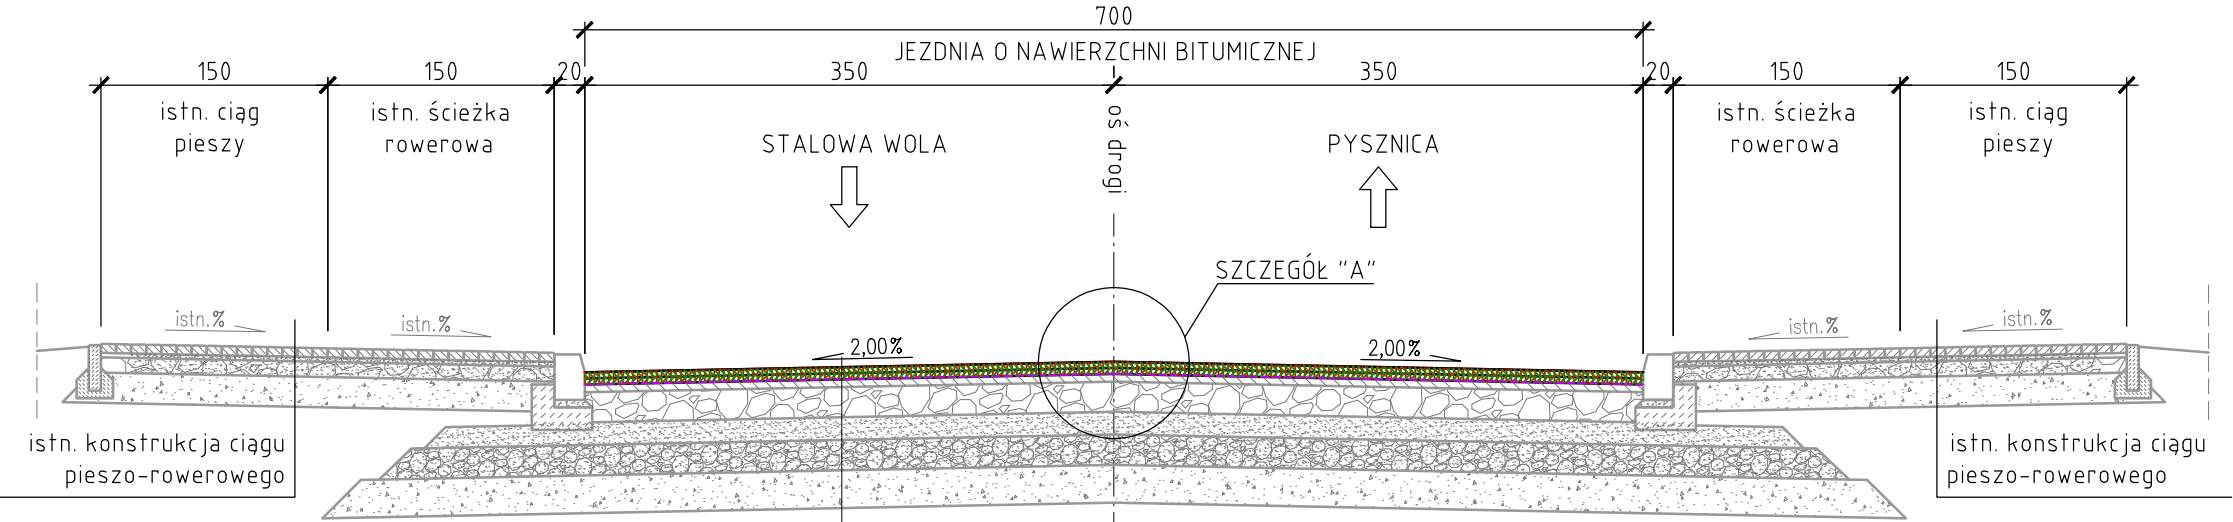

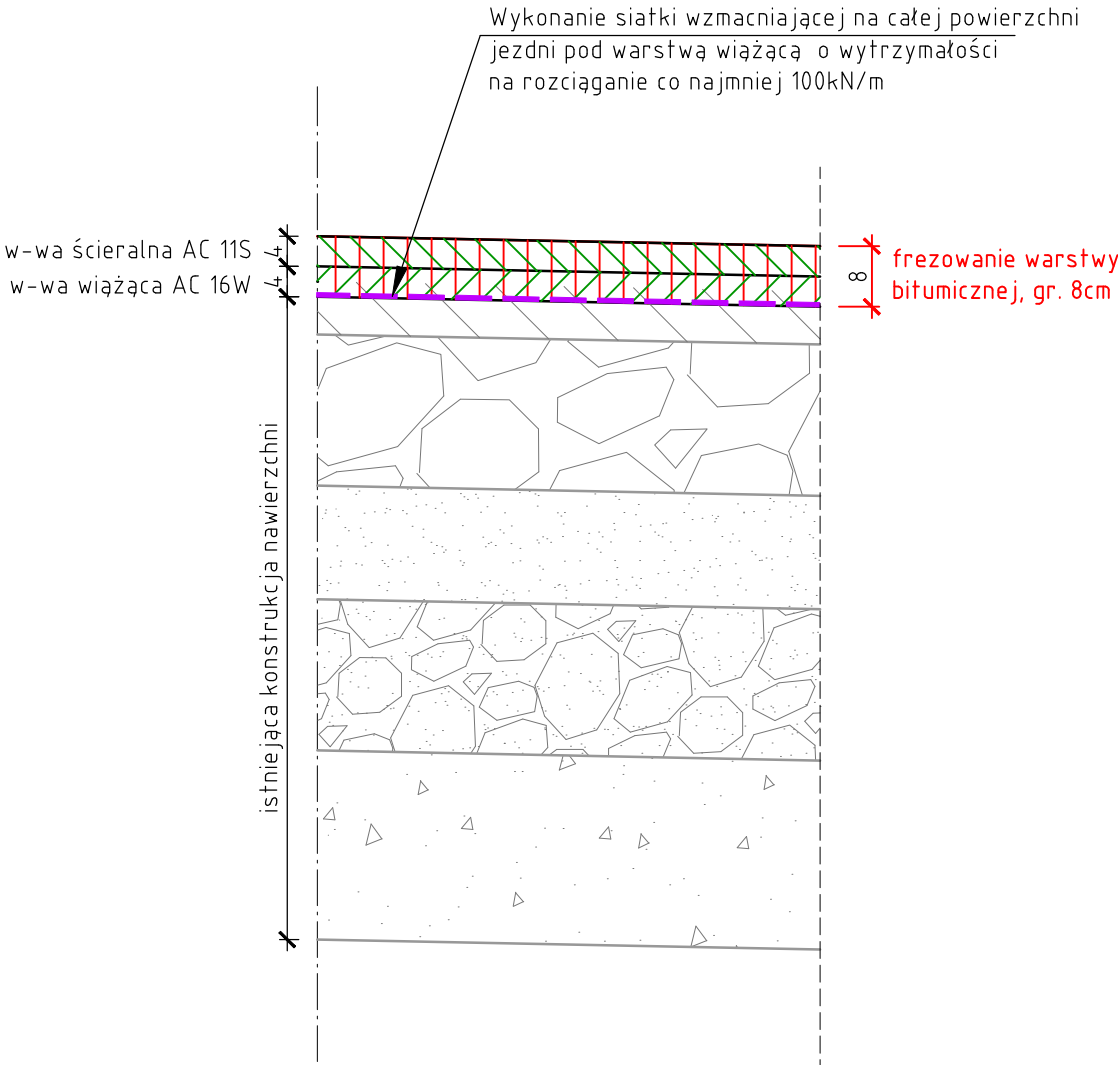


SZCZEGÓŁ "A"
(skala 1:10)

KONSTRUKCJA NAWIERZCHNI	
4cm	warstwa ścieralna z AC 11S
4cm	warstwa wiążąca z AC 16W
-	siatka wzmacniająca o wytrż. $\geq 100\text{kN/m}$
-	istniejąca konstrukcja drogi



UWAGI:
- Wymiary podano w centymetrach [cm],

WYKONAWCA  MOSTEK Patrycjusz Mostek ul. Dukieńska 13/16a ; 35-505 Rzeszów mail: biuro@mostek.pro ; web: www.mostek.pro tel.: 662-291-817		INWESTOR Powiat Stalowowski	
NAZWA INWESTYCJI Przebudowa drogi powiatowej nr 1024R ul. Czarnieckiego w Stalowej Woli		STADIUM PW	
TYTUŁ RYSUNKU Przekrój typowy nawierzchni konstrukcji drogi powiatowej		DATA 07.2021	SKALA 1:50 1:10
BRANŻA DROGOWA			
PROJEKTANT	mgr inż. Damian Iskra PDK/0024/PWOD/19		NR RYS 3
SPRAWDZAJĄCY	mgr inż. Łukasz Szarek PDK/0197/PWOD/14		
OPRACOWUJĄCY	mgr inż. Adrian Szyszka	