



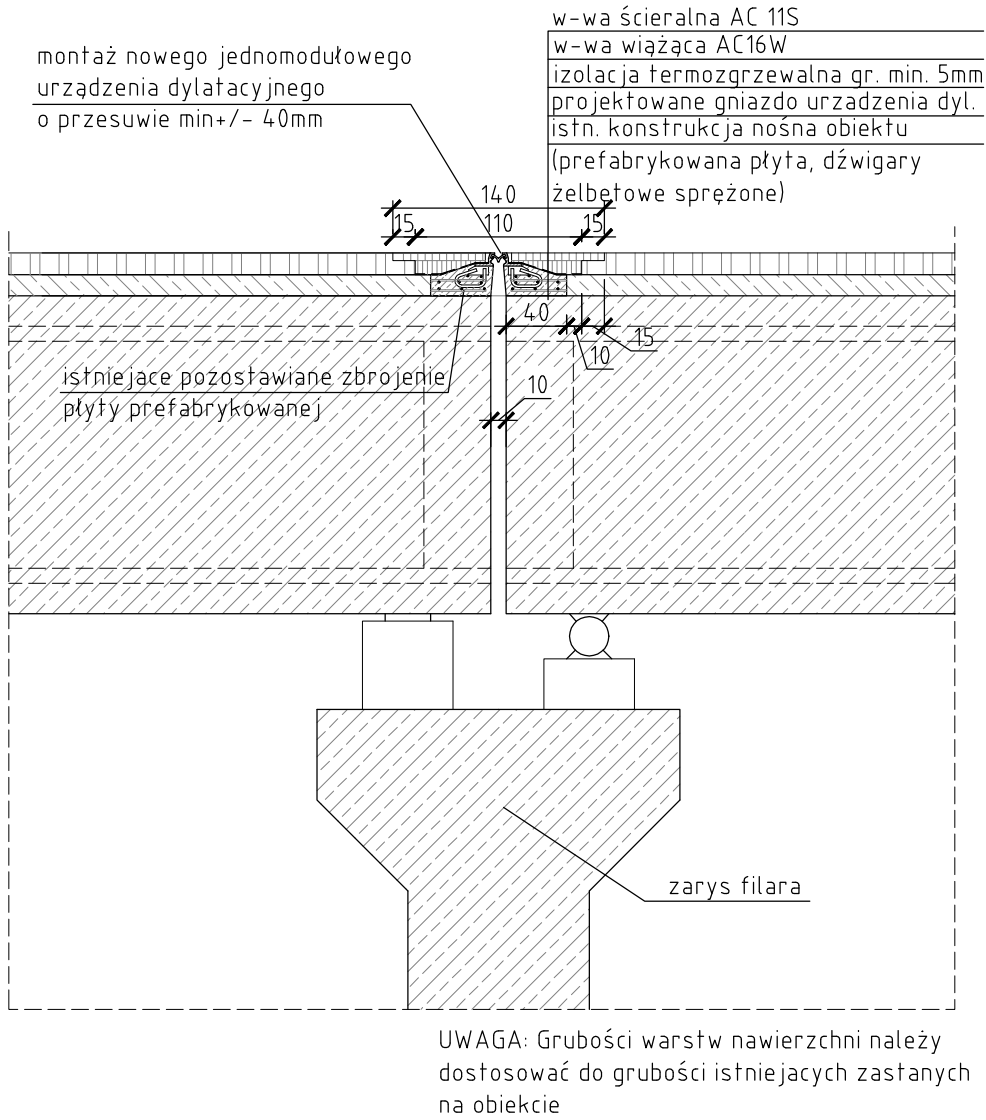

PRZEKRÓJ PODŁUŻNY (W JEZDNI) NAD DŹWIGAREM
Skala 1:50

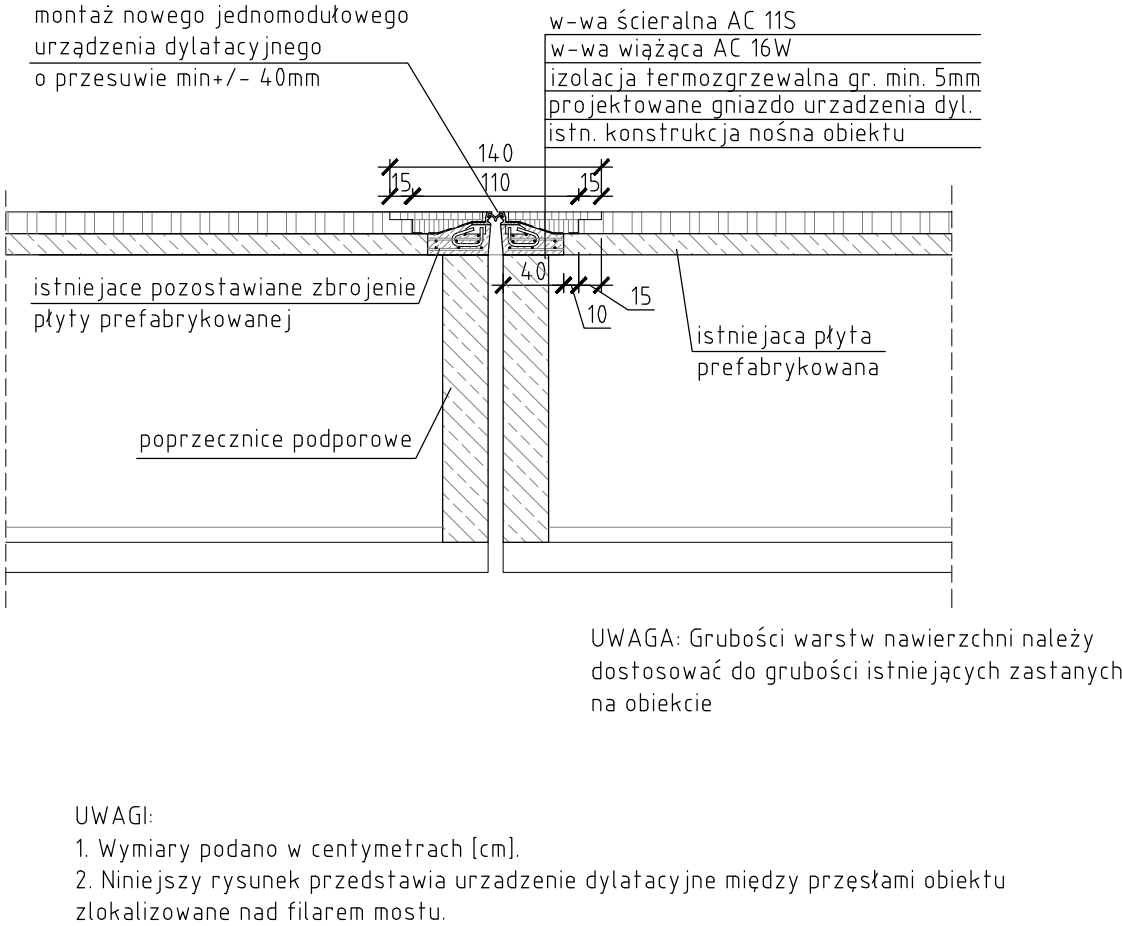

PRZEKRÓJ PODŁUŻNY (W JEZDNI) MIĘDZY DŹWIGARAMI
Skala 1:50



WYKONAWCA		INWESTOR	
<div><div>MOSTEK Patrycjusz Mostek ul. Dukielska 13/16a ; 35-505 Rzeszów mail: biuro@mostek.pro ; web: www.mostek.pro tel.: 662-291-817</div></div>		Powiat Stalowowski	
NAZWA INWESTYCJI		STADIUM	
Przebudowa drogi powiatowej nr 1024R ul. Czarnieckiego w Stalowej Woli		PW	
TYTUŁ RYSUNKU		DATA	SKALA
Rysunek ogólny remontowanych (wymienianych) urządzeń dylatacyjnych nad filarami mostu		07.2021	
BRANŻA DROGOWA			
PROJEKTANT	mgr inż. Patrycjusz Mostek PDK/0124/POOM/06		1:50
SPRAWDZAJĄCY	mgr inż. Marcin Arendarczyk PDK/0083/POOM/11		
OPRACOWUJĄCY	mgr inż. Adrian Szyszka		
			NR RYS
			6