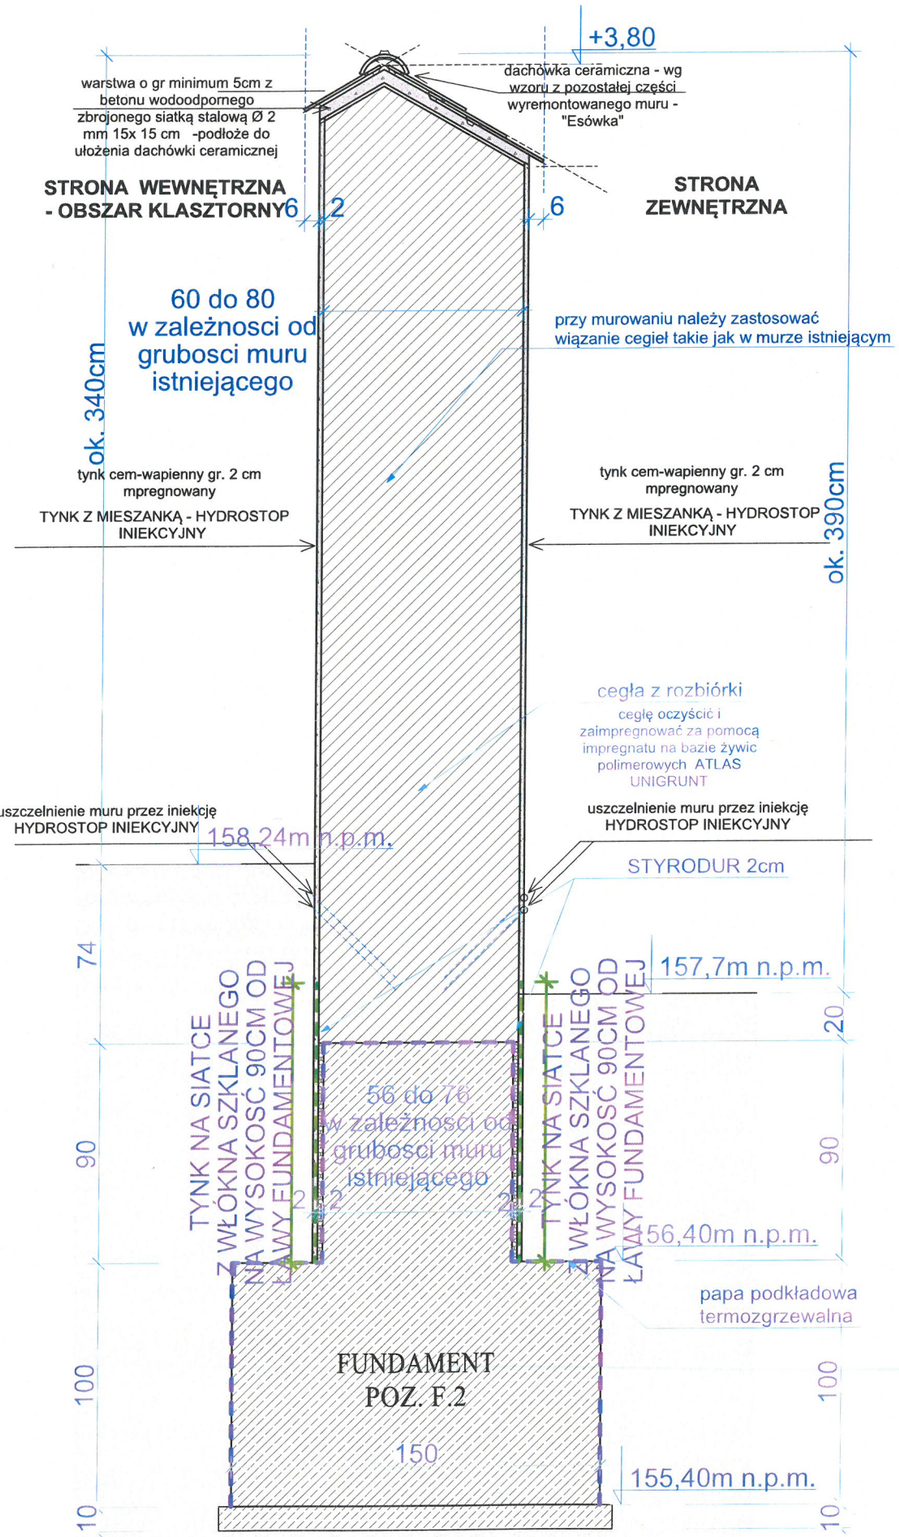

STAN ISTNIEJĄCY

STRONA ZEWNĘTRZNA

STRONA WEWNĘTRZNA

PRZEKROJ MURU C-C
PRZEKRÓJ W MIEJSCU WYMAGAJĄCYM ROZBIÓRKI

UWAGA ! WYKONANIE OKAPU Z JEDNOSTRONNYM SPADKIEM JEST NIEZGODNE ZE "SZTUKĄ BUDOWLANĄ" . ZWIEŃCZENIE MURU WYKONAĆ Z GĄSIOREM I DACHÓWKĄ WYPROWADZAJĄCĄ WODĘ POZA LICO Z JEDNEJ I DRUGIEJ STRONY.

UWAGA: PRZY ODBUDOWYWANIU MURU WYSOKOSĆ DOSTOSOWAĆ DO ISTNIEJĄCEJ CZĘŚCI, TAK BY ZWIEŃCZENIE MURU W POSTACI DACHÓWKI BYŁO NA JEDNAKOWYM POZIOMIE W STOSUNKU DO FRAGMENTU NIEWYMAGAJĄCEGO ROZBIÓRKI

nazwa i adres jednostki projektowej:

ARLEX ATELIER MAREK GIERULSKI

AL. JANA PAWŁA II 25
37-450 STALOWA WOLA
NIP 865-101-92-23
REGON 830100667
tel: 0694-06-35-82
015- 844 -38-01

Nazwa rysunku: **PRZEKRÓJ MURU C-C**	nr rysunku: **A-5**
Nazwa i adres inwestycji: STABILIZACJA - REMONT KONSTRUKCJI CZĘŚCI MURU KLASZTORNEGO I JEGO ODTWORZENIE W ZAKRESIE NIEZBĘDNYM DLA ZACHOWANIA ZABYTKU UL. KLASZTORNA 27 37-464 STALOWA WOLA DZIAŁKA NR EWID.: 621 OBRĘB 02 ROZWADÓW	skala: 1:25
Inwestor: KLASZTOR BRACI MNIEJSZYCH KAPUCYNÓW UL. KLASZTORNA 27 37-464 STALOWA WOLA - ROZWADÓW	data: Styczeń 2023
Stadium dokumentacji: PROJEKT TECHNICZNY	

		nr uprawnień	podpis
projektant:	mgr inż. arch. Marek Gierulski specjalność architektoniczna	29/TBG/93	
sprawdzający:	mgr inż. arch. Zbigniew Lonczak specjalność architektoniczna	13/PKOKK/2012	
asystent projektanta:	mgr inż. arch. Bartłomiej Bielecki specjalność architektoniczna		

NINIEJSZE OPRACOWANIE CHRONI USTAWA O PRAWIE AUTORSKIM . KOPIOWANIE I POWIELANIE BEZ ZGODY AUTORA JEST ZABRONIONE (DZ.U.NR 24 , poz. 83, art.1p.2 z dnia 23.02.1994)