




SZCZEGÓŁ ODCINKA KOŃCOWEGO/ WYLTOWEGO ROWU DROGOWEGO- BYSTROTOK

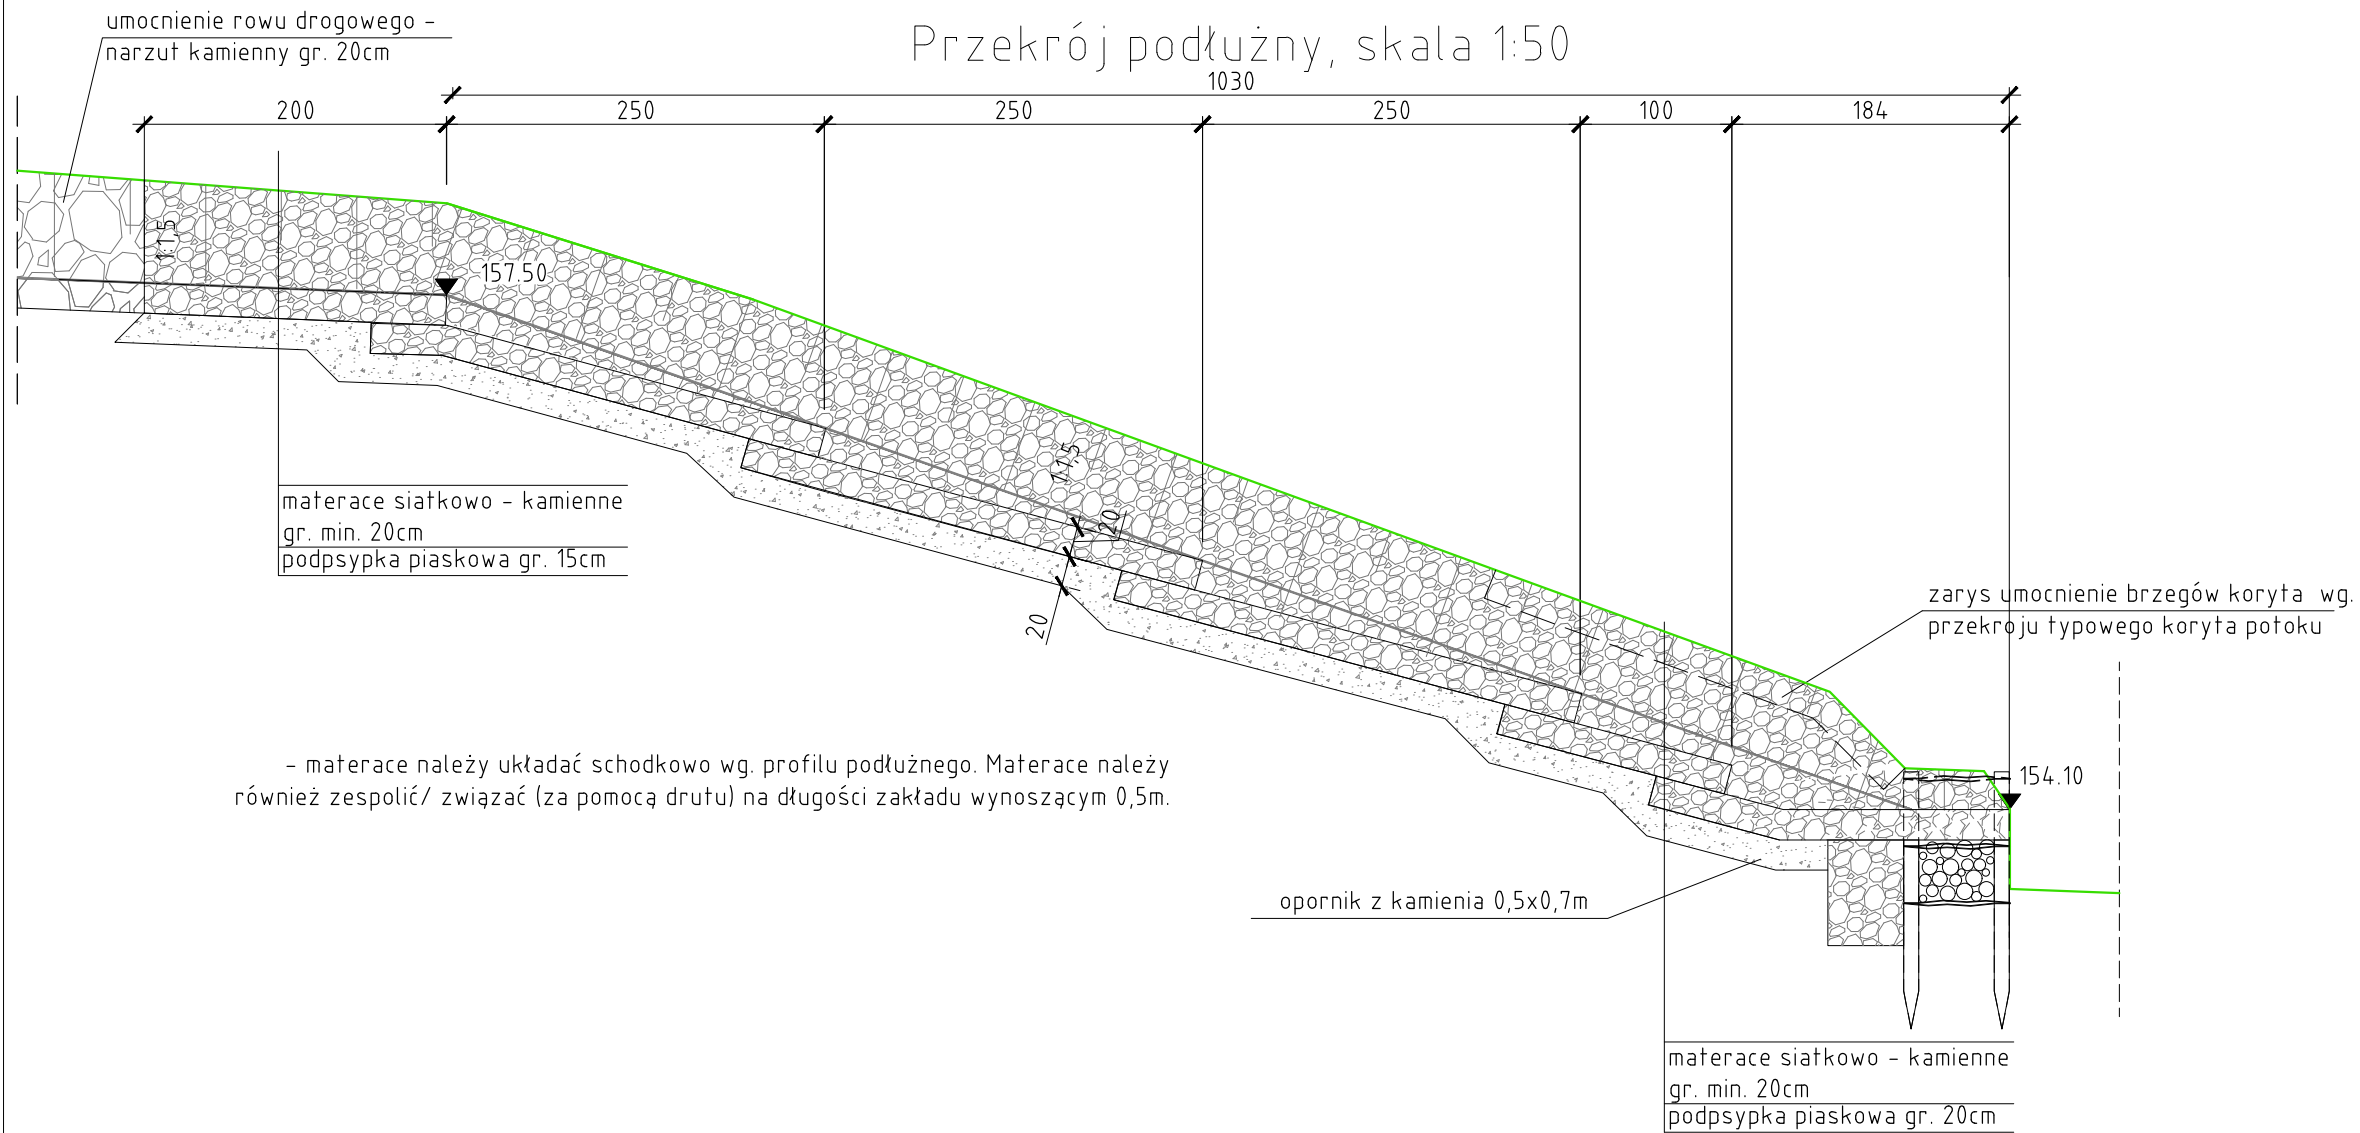

Przekrój podłużny, skala 1:50

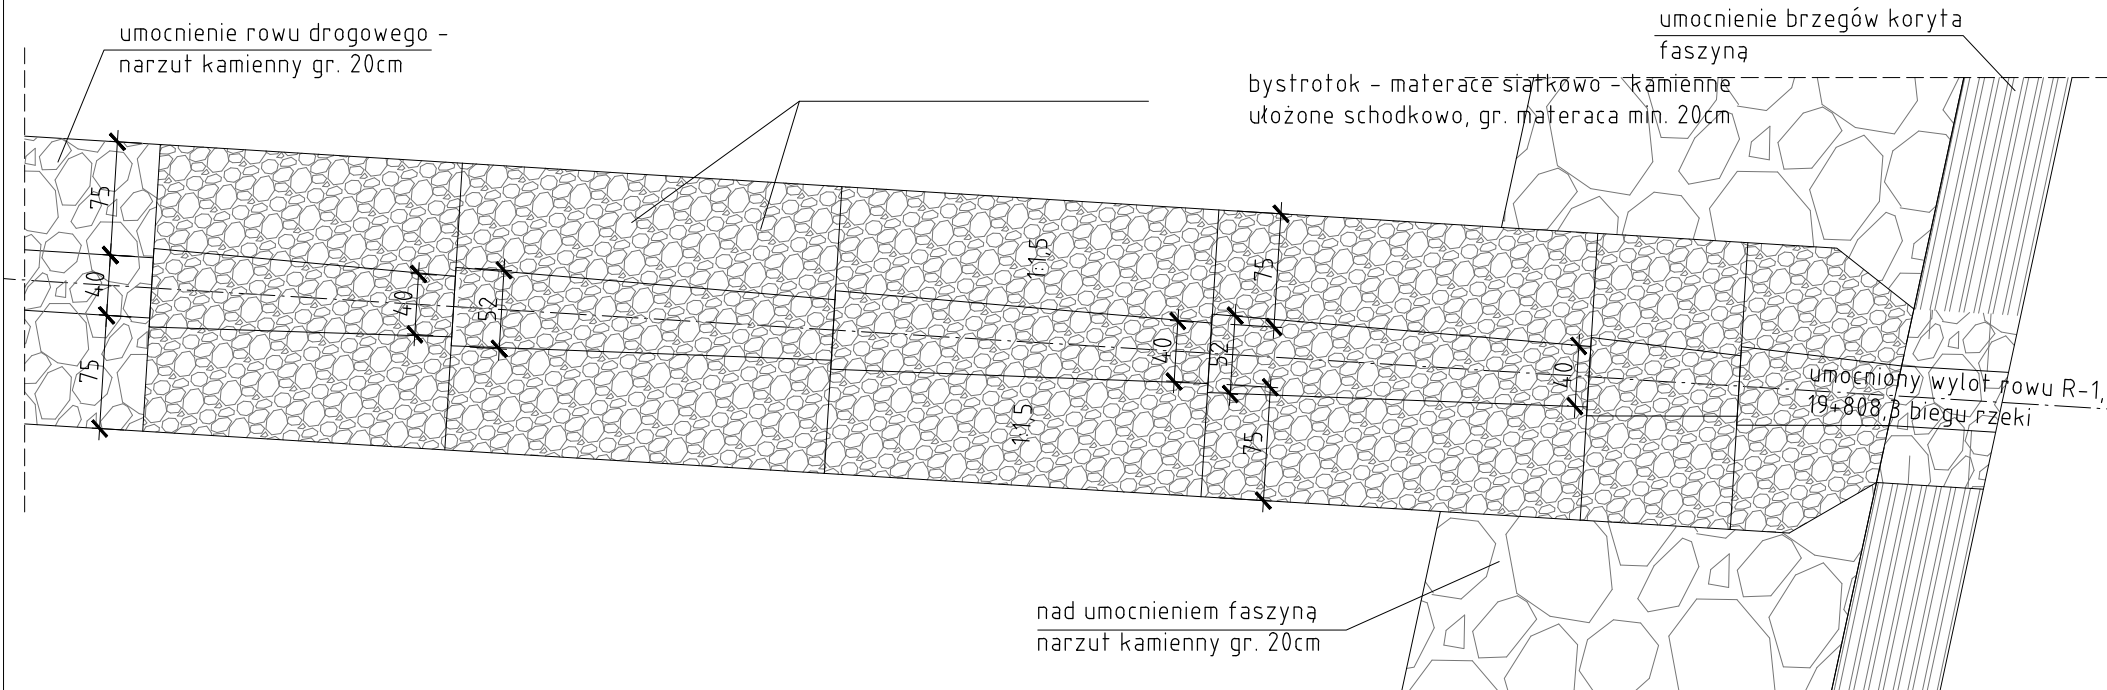

Przekrój poprzeczny  
skala 1:50

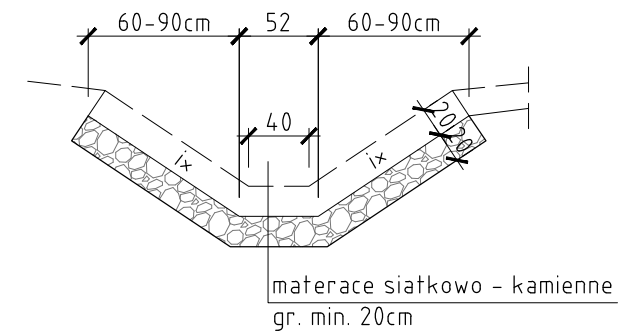

- materace należy układać schodkowo wg. profilu podłużnego. Materace należy również zespolić/ związać (za pomocą drutu) na długości zakładu wynoszącym 0,5m.

WYKONAWCA 		INWESTOR POWIAT STAŁOWOWOLSKI ul. Podleśna 15, 37-450 Stalowa Wola	
NAZWA INWESTYCJI <b>Przebudowa drogi powiatowej nr 1004R Zaklików                  - Borów wraz z przebudową mostu na rzece Sanna</b>			STADIUM  PAB
TYTUŁ RYSUNKU <b>Profil podłużny odcinka wylotowego rowu                  drogowego - bystrotoku</b>		DATA 05.2020	SKALA  1:50
BRANŻA MOSTOWA			
PROJEKTANT	mgr inż. Patrycjusz Mostek PDK/0124/P00M/06		
SPRAWDZAJĄCY	mgr inż. Marcin Arendarczyk PDK/0083/P00M/11		
OPRACOWUJĄCY	inż. Adrian Szyzka		NR RYS  8