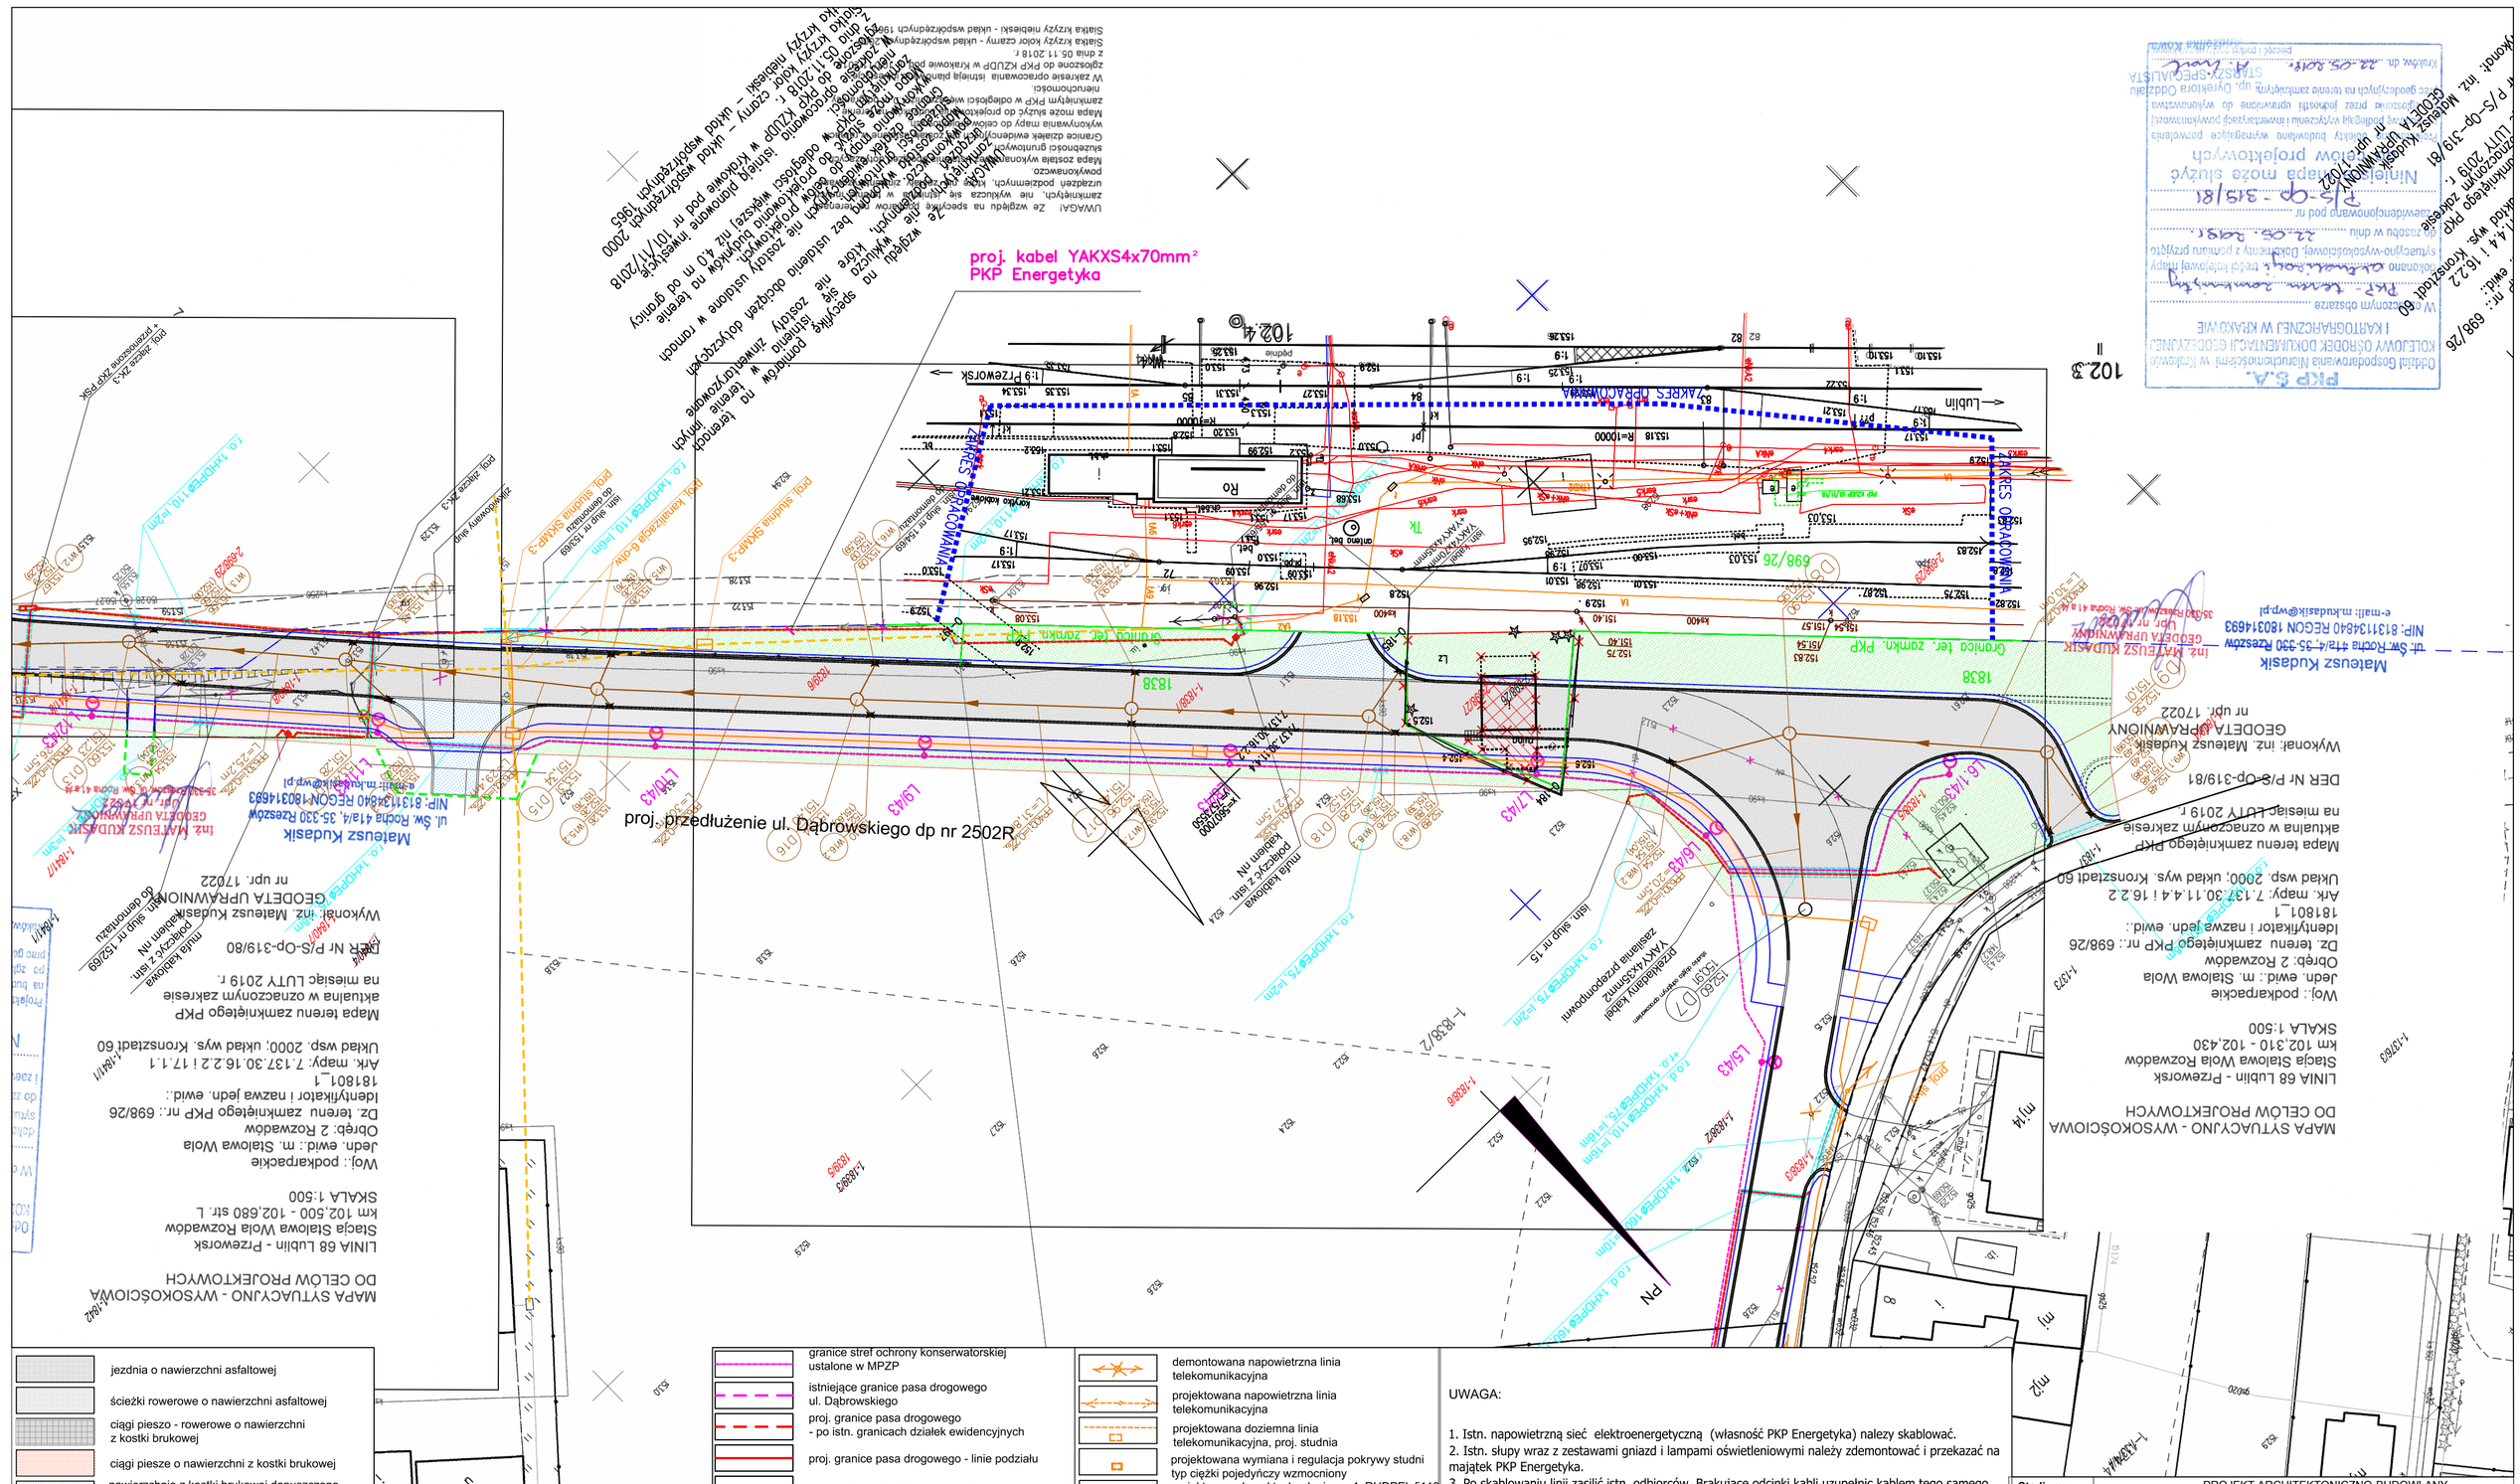
proj. kabel YAKXS4x70mm²
PKP Energetyka
proj. przedłużenie ul. Dąbrowskiego dp nr 2502R
MAPA SYTUACYJNO - WYSOKOŚCIOWA
DO CELÓW PROJEKTOWYCH
LINIA 68 Lublin - Przeworsk
Stacja Stalowa Wola Rozwadów
km 102,500 - 102,680 str. L
SKALA 1:500
Wyk.: podkarpackie
Jedn. ewid.: m. Stalowa Wola
Obręb: 2 Rozwadów
Dz. teren zamkniętego PKP nr.: 698/26
Identyfikator i nazwa jedn. ewid.:
181801_1
Ark. mapy: 7.137.30.16.2.2 i 17.1.1
Układ wsp. 2000: układ wys. Kronstadt 60
Mapa teren zamkniętego PKP
aktualna w oznaczonym zakresie
na miesiąc LUTY 2019 r.
DER Nr P/S-OP-319/80
Wykonał: inż. Mateusz Kudasik
GEODETA UPRAWNIONY
nr upr. 17022
Mateusz Kudasik
ul. Św. Rocha 14a/4, 35-330 Rzeszów
NIP: 8131134640 REGON 180314683
e-mail: m.kudasik@wp.pl
jezdnia o nawierzchni asfaltowej
ścieżki rowerowe o nawierzchni asfaltowej
ciągi pieszo - rowerowe o nawierzchni z kostki brukowej
ciągi piesze o nawierzchni z kostki brukowej
nawierzchnie z kostki brukowej dopuszczone dla ruchu pojazdów lekkich
nawierzchnie z kostki brukowej dopuszczone dla ruchu pojazdów ciężkich
krawężniki wysokości 6-16 cm
krawężniki wysokości 0-2 cm
obrzeża chodnikowe
granice i nr ewidencyjne działek nr ewid. po podziale
granice i nr użytków
nieruchomości wpisane do gminnej ewidencji zabytków
nieruchomości wpisane do wojewódzkiej ewidencji zabytków
granice stref ochrony konserwatorskiej ustalone w MPZP
istniejące granice pasa drogowego ul. Dąbrowskiego
proj. granice pasa drogowego - po istn. granicach działek ewidencyjnych
proj. granice pasa drogowego - linie podziału
granice terenu kolejowego zamkniętego
linie rozgraniczające teren niezbędny, poza granicami pasa drogowego
obiekty do rozbiórki
drzewa do wycinki
proj. kabel nN oświetlenia ulicznego
przebudowywana sieć elektroenergetyczna
proj. rura osłonowa HDPE
proj. lampa oświetlenia ulicznego: słup aluminiowy h=7m+ lampa LED
demontowana napowietrzna sieć elektroenergetyczna nN
demontowana napowietrzna linia telekomunikacyjna
projektowana napowietrzna linia telekomunikacyjna
projektowana doziemna linia telekomunikacyjna, proj. studnia
projektowana wymiana i regulacja pokrywy studni typ ciężki pojedyńczy wzmocniony
projektowany kanał technologiczny 1xRHDPEk fi110 3xRHDPE fi 40; 1x MI/MMD/fi40/5x10/HDPE
studnia SK-2 typ ciężki pojedyńczy wzmocniony
proj. kanalizacja deszczowa z rur PP SN10 ze studniami DN1500 żelbet.
proj. wpusty deszczowe DN500
istn. studnie kanalizacji deszczowej (włączenia projektowanych odcinków)
studnia kanalizacji deszczowej D7 objęta odrębnym opracowaniem projektowym (Budowa ul. Przedwiośnie)
UWAGA:
1. Istn. napowietrzną sieć elektroenergetyczną (własność PKP Energetyka) należy skablować.
2. Istn. słupy wraz z zestawami gniazd i lampami oświetleniowymi należy zdemontować i przekazać na majątek PKP Energetyka.
3. Po skablowaniu linii zasilić istn. odbiorców. Brakujące odcinki kabli uzupełnic kablem tego samego typu i przekroju. Do połaczeń wykorzystać mufy termokurczliwe dla kabli w izolacji polwinitowej
4. Zestaw ZK-P PSK przenieść jak na rysunku .
5. Kabel YAKY4x35mm² zasilający zdemontowane oświetlenie należy trwale wypiąć w rozdzielni, a końce zabezpieczyć.
6. Prace na linii wykonywac w stanie beznapięciowym, pod nadzorem właściciela sieci.
7. Wykonac nowe oświetlenie projektowanej drogi wykorzystując lampy oświetlenia ulicznego LED mocowane na słupach aluminiowych anodowanych. Projekt instalacji oświetlenia ujęto w odrębnym opracowaniu
8. Proj. lampy uliczne i kabel oświetleniowy pozostają na majątku Powiatu SW, należy oznaczyć je paskiem koloru żółtego
9. Kable na skrzyżowaniu z drogą lub obcymi sieciami należy chronić rurą osłonową HDPE (na istn. kable stosować rurę dwudzielną). Dla kabli SN wykorzystać rurę ø160 koloru czerwonego, na kable nN rurę ø110 koloru niebieskiego.
Stadium: PROJEKT ARCHITEKTONICZNO-BUDOWLANY
Nazwa i adres obiektu:
ROZBUDOWA DROGI POWIATOWEJ nr 2502R
UL. DĄBROWSKIEGO W STALOWEJ WOLI ETAP 2
- PROJEKT ROZWIĄZANIA KOLIZJI Z SIECIĄ ELEKTROENERGETYCZNĄ PKP
obr 001 Charzewice, 002 Rozwadów, j.ewid. 181801_1 Stalowa Wola
Skala: 1:500
Nazwa rysunku:
PLAN SKABLOWANIA LINII NAPOWIETRZNEJ NN-SŁUP NR 149-155, cz. 2
Branża: Elektryczna
Funkcja: Projektant — mgr inż. Andrzej Latawiec — PDK/0076/POOE/05 spec. sieci instalacje i urządzenia elektryczne i elektroenergetyczne
Sprawdził — mgr inż. Mariusz Rolek — PDK/0074/POOE/05 spec. sieci instalacje i urządzenia elektryczne i elektroenergetyczne
Podpis:
Nr rys.: E3
Data: grudzień 2019