


SKALA 1:1000

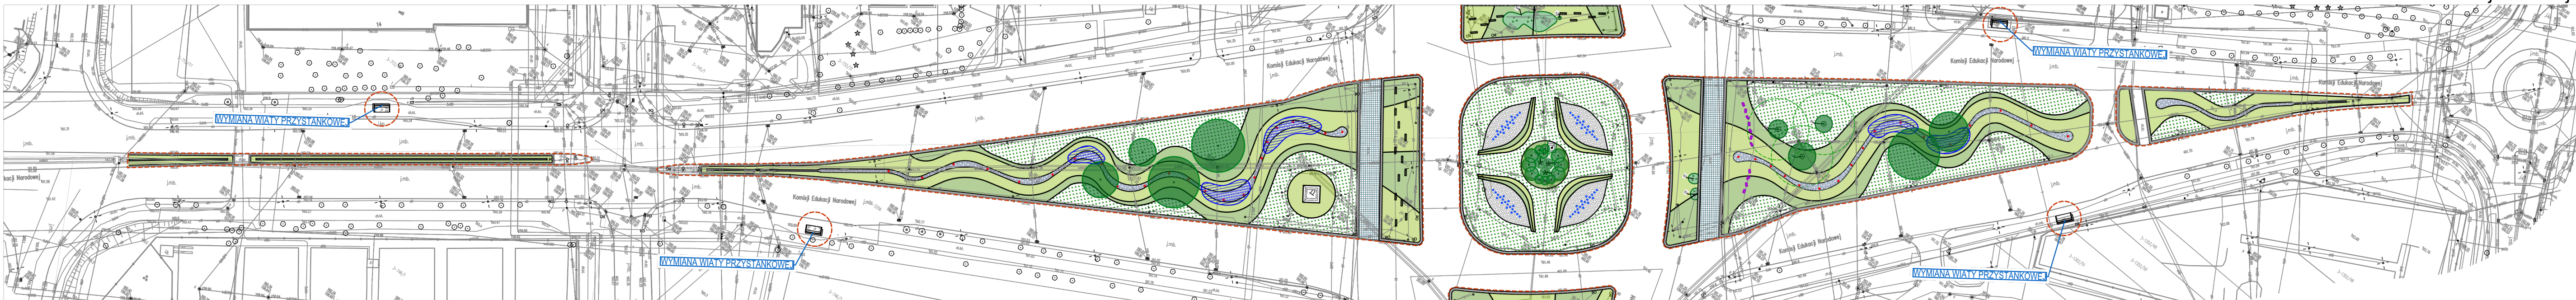


LEGENDA:

- zakres opracowania
- istniejące drzewo liściaste / iglaste
- zasięg korony docelowo
- istniejący krzew liściasty / iglasty
- istniejąca grupa krzewów liściastych / iglastych
- A38 numer inwentaryzacyjny
- PROJEKTOWANA ZIELEŃ
 - projektowane drzewa
 - projektowane nasadzenia z bylin / krzewy
 - trawnik/laka
- PROJEKTOWANA INFRASTRUKTURA TECHNICZNA
 - rów chłonny
 - pocket-wetlands (kieszonkowe mokradła)
 - fontanna
 - opaska żwirowa
 - żwir
 - panele Permaavid
 - źródło światła rozproszonego
 - napis "STAŁOWA WOLA"
 - ogród wertykalny / zielona ściana
 - gabiony - ogrody wertykalne
 - wymiana wiaty przystankowej na tzw. "ZIELONY PRZYSTANEK"



SKALA 1:500

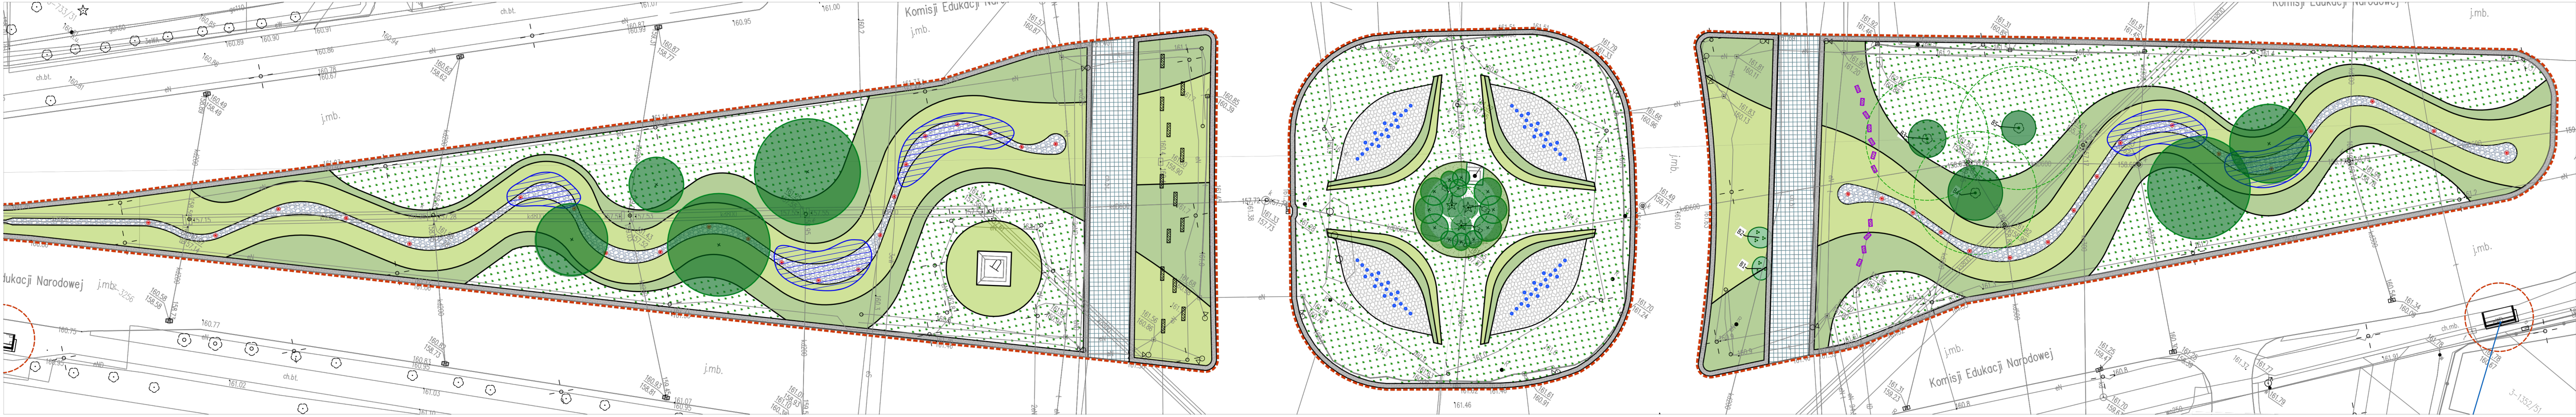

LOKALIZACJA



INSPIRACJE

