




INWENTARYZACJA
PRZEKRÓJ POPRZECZNY
Skala 1:50

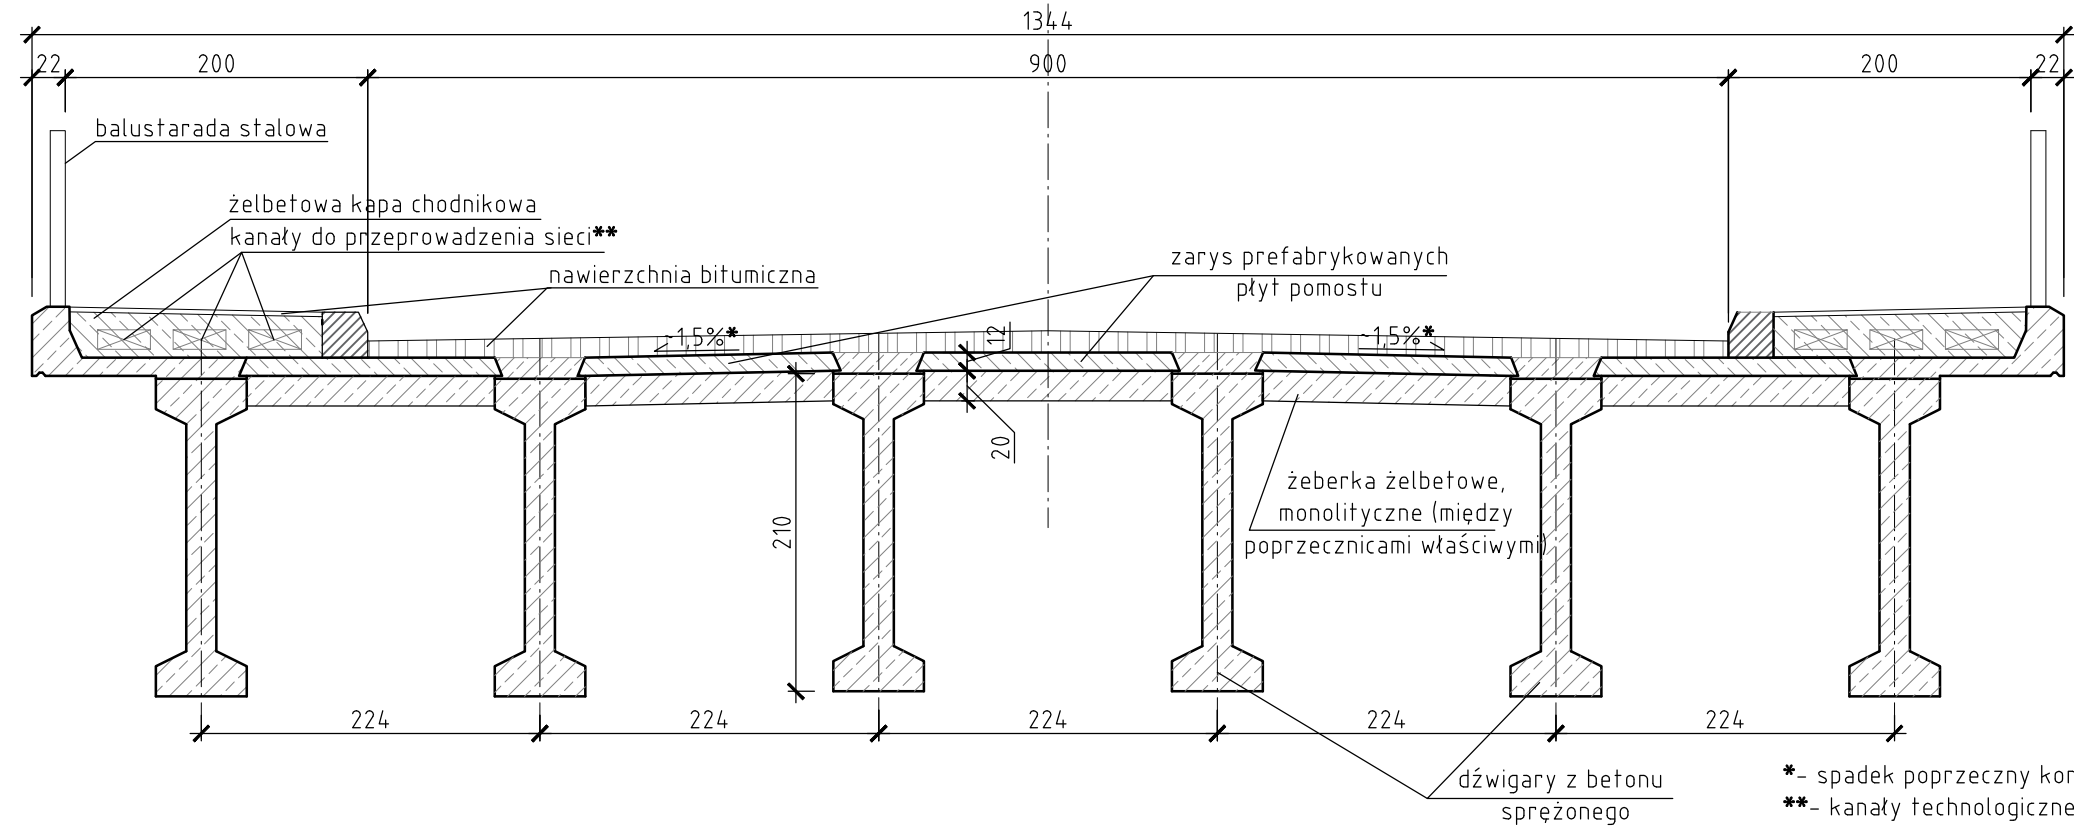


INWENTARYZACJA
PRZEKRÓJ PODŁUŻNY NAD FILAREM
Skala 1:50

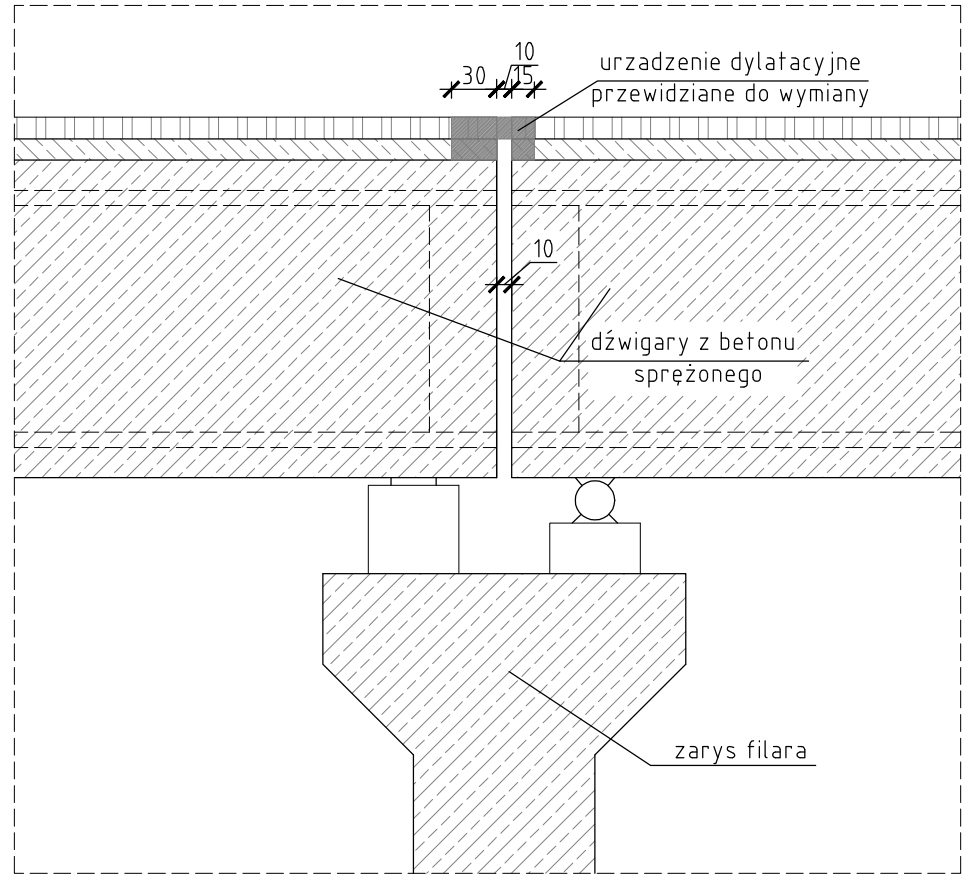

INWENTARYZACJA
PRZEKRÓJ PODŁUŻNY NAD PRZYCZÓŁKIEM
Skala 1:50

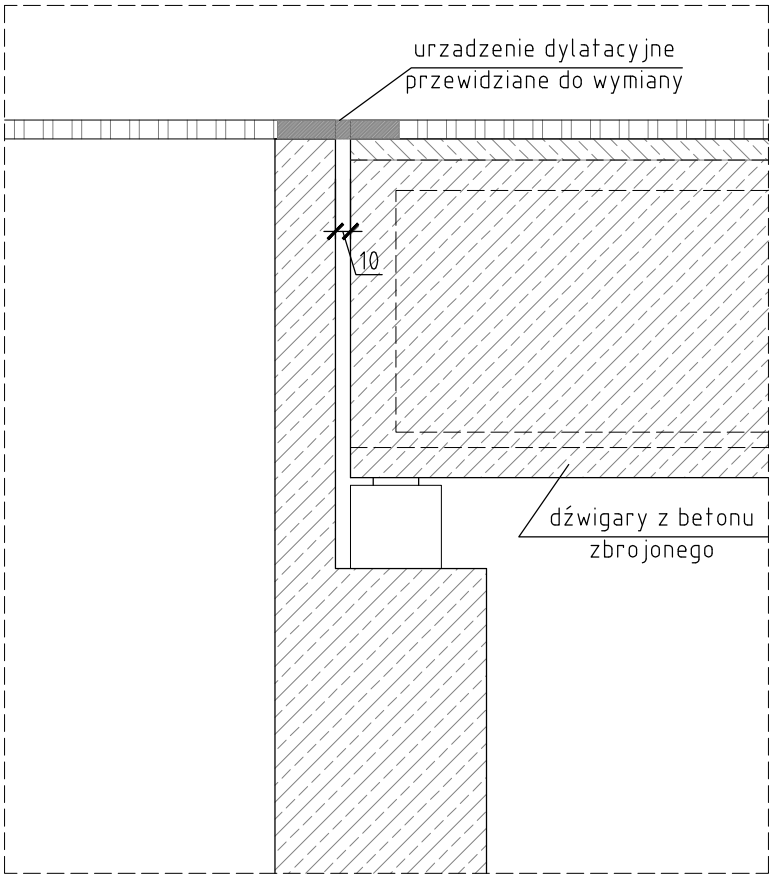

UWAGI:
- Wymiary podano w centymetrach [cm],
- Przedstawione wymiary (w szczególności szerokość szczeliny dylatacyjnej) należy zweryfikować na budowie dla poszczególnych przęseł obiektu.

WYKONAWCA		INWESTOR	
<div><div><div>MOSTEK Patrycjusz Mostek</div><div>ul. Dukielska 13/16a ; 35-505 Rzeszów</div><div>mail: biuro@mostek.pro ; web: www.mostek.pro</div><div>tel.: 662-291-817</div></div></div>		Powiat Stalowowski	
NAZWA INWESTYCJI		STADIUM	
Przebudowa drogi powiatowej nr 1024R ul. Czarnieckiego w Stalowej Woli		PW	
TYTUŁ RYSUNKU		DATA	SKALA
Rysunek inwentaryzacyjny urządzeń dylatacyjnych		07.2021	
BRANŻA DROGOWA			
PROJEKTANT	mgr inż. Patrycjusz Mostek PDK/0124/POOM/06		
SPRAWDZAJĄCY	mgr inż. Marcin Arendarczyk PDK/0083/POOM/11		
OPRACOWUJĄCY	mgr inż. Adrian Szyszka		NR RYS
			4