


Sytuacja str. lewa

Sytuacja str.prawa

Profil - km 0+000 - 0+330
1:100/1000

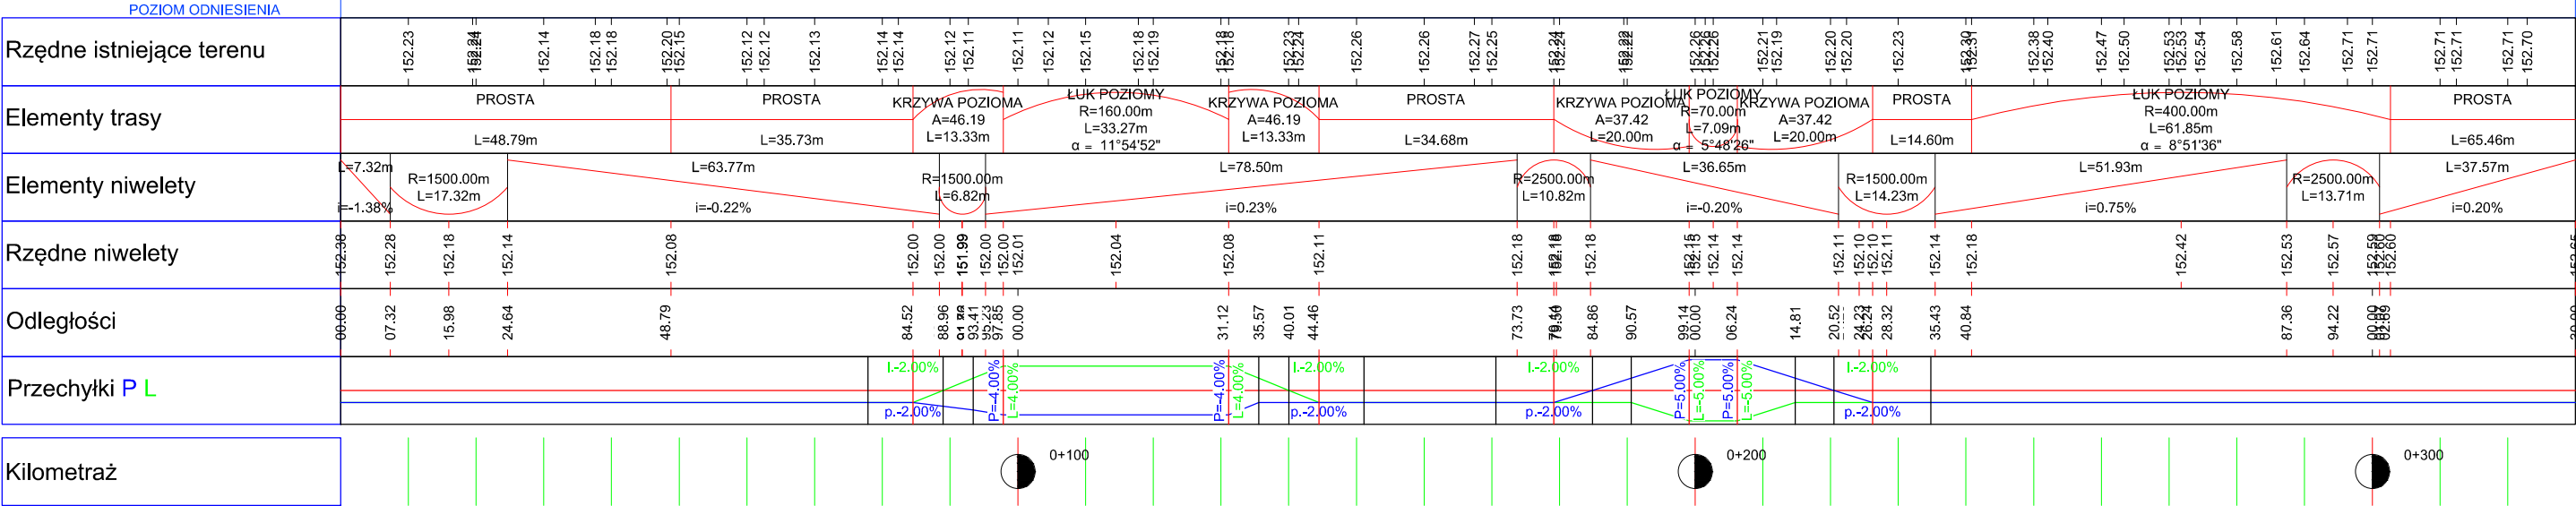

| | | | |
|---|----------------|--|------------|
| Nazwa obiektu budowlanego | | | Nr rysunku |
| Rozbudowa drogi powiatowej nr 1020R Brandwica - Jastkowice w Brandwicy gm. Pysznica. | | | |
| Tytuł rysunku. | | | |
| Profil podłużny ark. 1, km 0+000 - 0+330. | | | Skala |
| | | | |
| | | | Data |
| | | | 2023r |
| Projektant | branża drogowa | mgr inż. Andrzej Głęb upr.proj. b.o. 34/Tbg/97 | |
| Sprawdzający: | branża drogowa | mgr inż. Marek Froń upr. proj. b.o. K-190/02 | |