
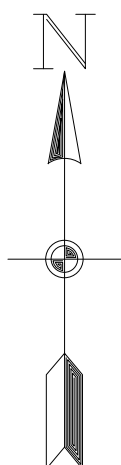



# ORIENTACJA, SKALA 1:25000

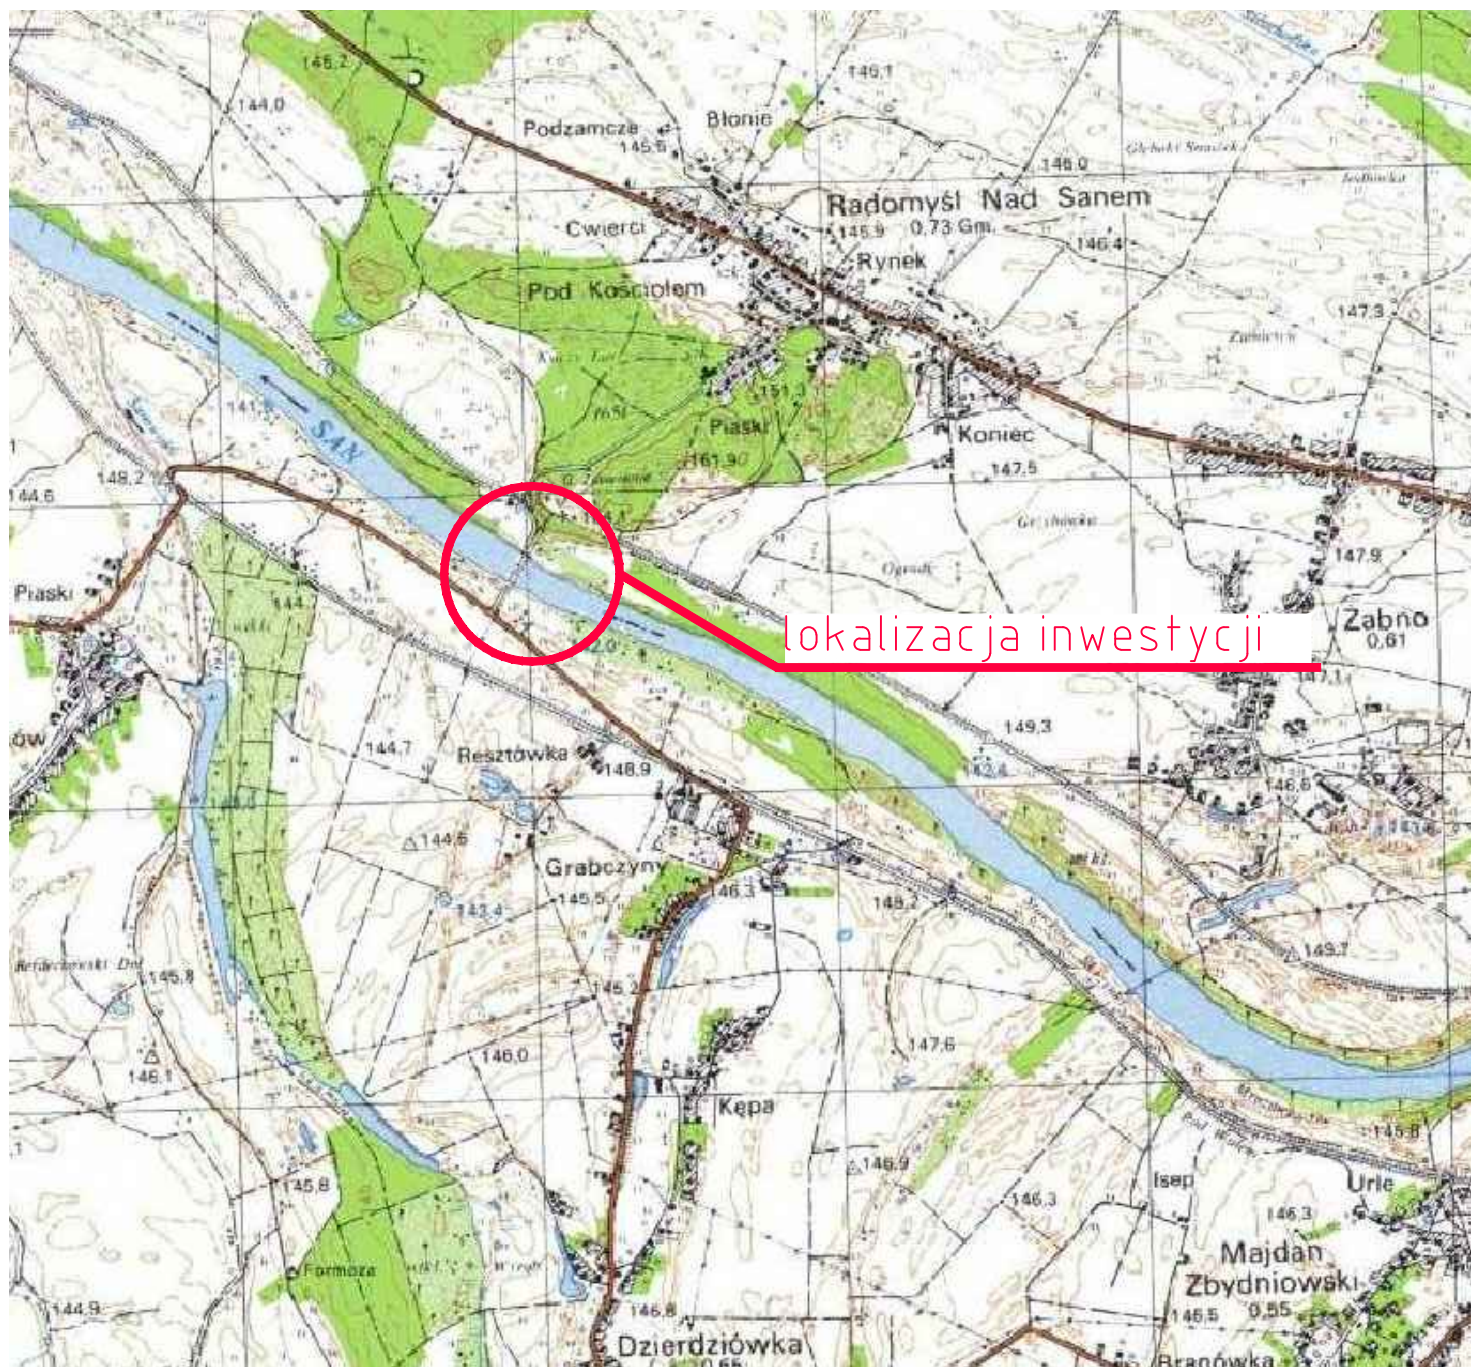

|  |  |  |
|--|--|--|
| WYKONAWCA<br><br>S.C. "ATTILA" M. Królicki W. Józwiak<br>ul. Marcina Filipa 56/12<br>35-323 Rzeszów<br>biuro@attila.pl, fax: (17) 230 23 44 |  | INWESTOR<br><br>Młasto i Gmina Polaniec        |
| NAZWA INWESTYCJI<br>„Przebudowa mostu JNI 01008544 na rzece San w ciągu drogi powiatowej nr 1006R Radomyśl - Skowierzyn w miejscowości Radomyśl nad Sanem”   |  | STADIUM<br><br><b>PZT</b>                      |
| TYTUŁ RYSUNKU<br>Orientacja  |  | DATA<br>11.2014                                |
| PROJEKTANT   | mgr inż. Patrycjusz Mostek<br>PDK/0124/POOM/06 | SKALA<br>1:25000<br><br>NR RYS<br><br><b>1</b> |
| OPRACOWAŁ  | mgr inż. Patrycjusz Mostek<br>PDK/0124/POOM/06 |  |
| SPRAWDZIŁ  | mgr inż. Rafał Leń<br>PDK/0107/POOM/10         |  |