




SZCZEGÓŁ ODCINKA KOŃCOWEGO/ WYLTOWEGO ROWU DROGOWEGO- BYSTROTOK

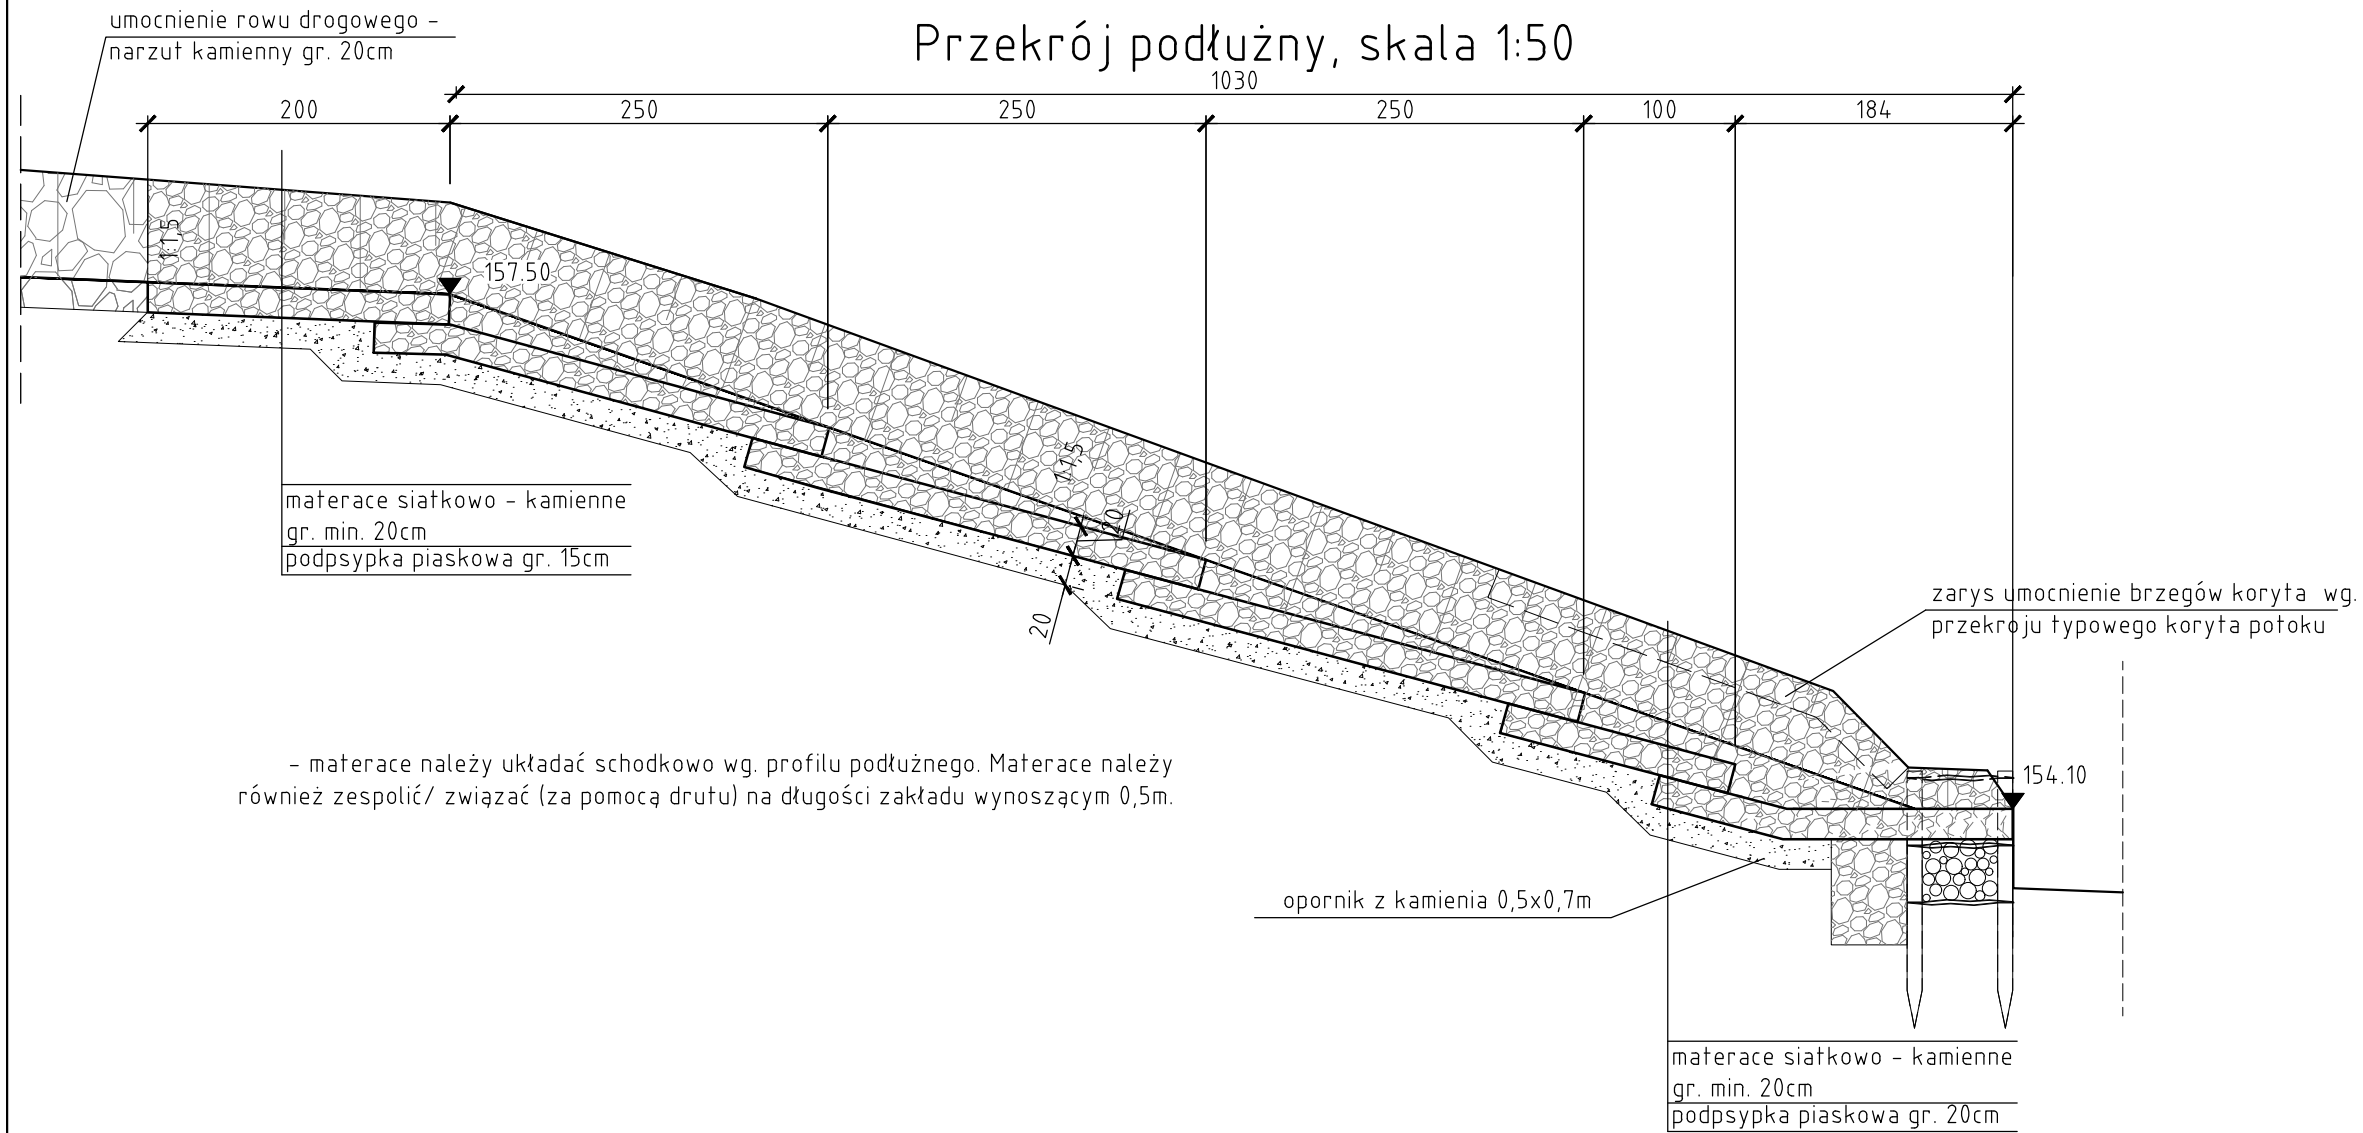

### Przekrój podłużny, skala 1:50

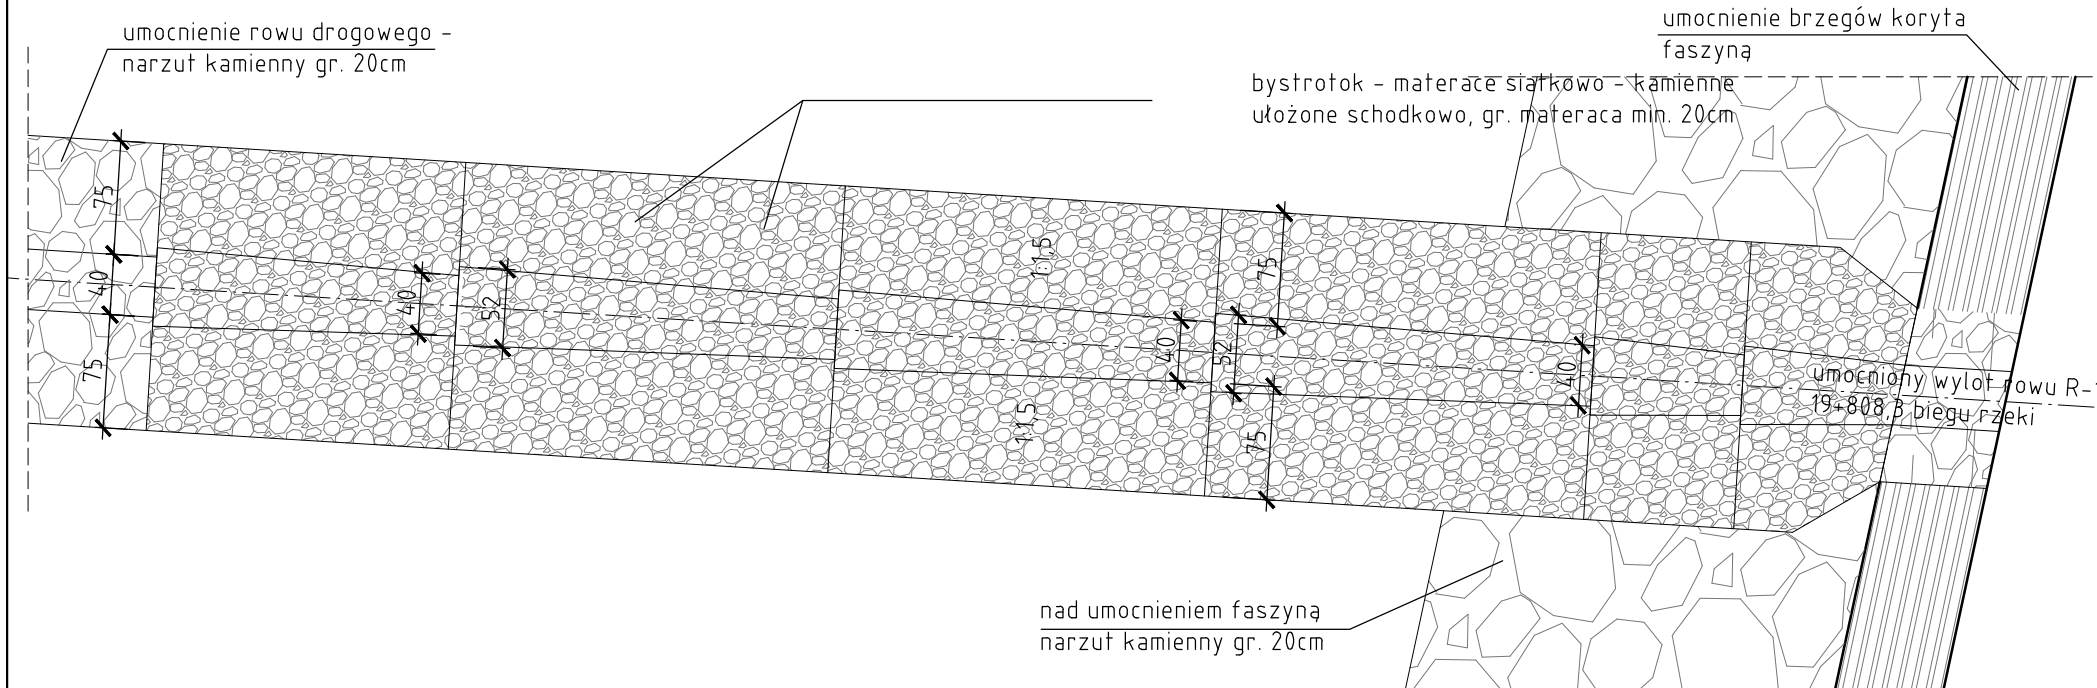

Przekrój poprzeczny  
skala 1:50

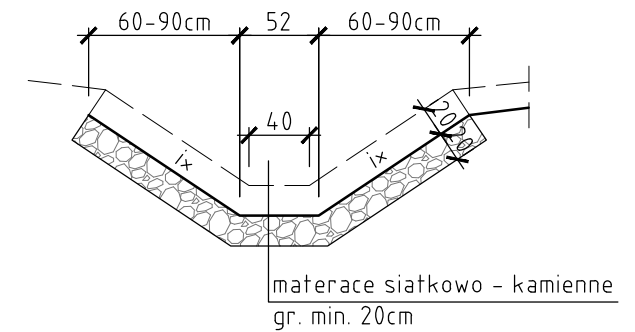

- materace należy układać schodkowo wg. profilu podłużnego. Materace należy również zespolić/ związać (za pomocą drutu) na długości zakładu wynoszącym 0,5m.

WYKONAWCA 		INWESTOR POWIAT STALOWOWOLSKI ul. Podleśna 15, 37-450 Stalowa Wola	
NAZWA INWESTYCJI Przebudowa drogi powiatowej nr 1004R Zaklików - Borów wraz z przebudową mostu na rzece Sanna			STADIUM PW
TYTUŁ RYSUNKU Profil podłużny odcinka wylotowego rowu drogowego - bystrotoku		DATA 05.2020	SKALA 1:50
BRANŻA MOSTOWA			
PROJEKTANT mgr inż. Patrycjusz Mostek PDK/0124/P00M/06			
SPRAWDZAJĄCY mgr inż. Marcin Arendarczyk PDK/0083/P00M/11			NR RYS
OPRACOWUJĄCY inż. Adrian Szyszka			9