WIDOK D-D
skala 1:50

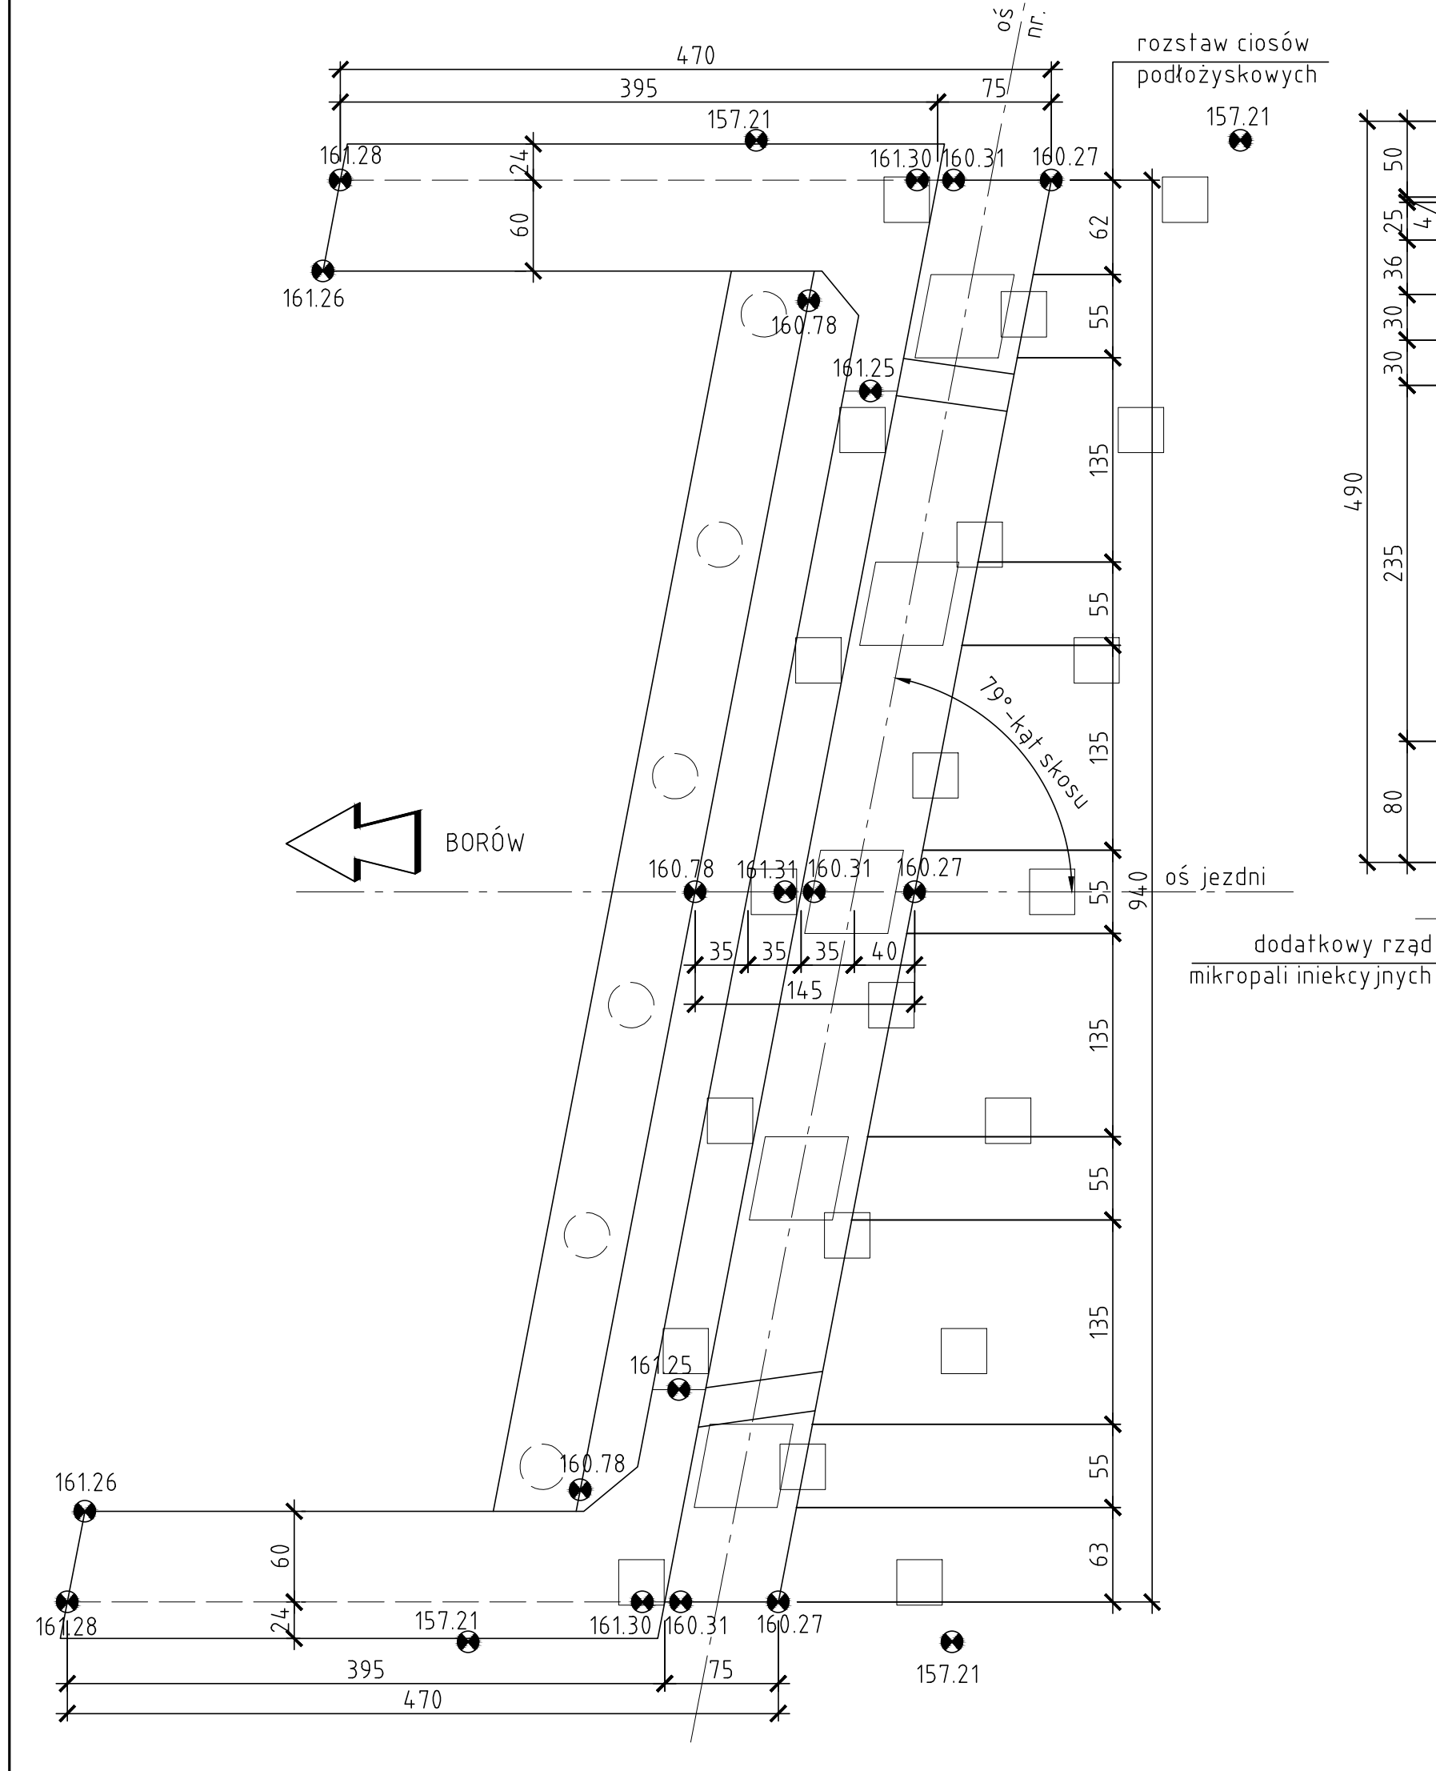
oś podpory nr 4
rozstaw ciosów podłożyskowych
470
395
75
157.21
161.28
161.30
160.31
160.27
161.26
60
160.78
161.25
BORÓW
79°-kąt skosu
oś jezdni
940
145
161.26
161.28
157.21
161.30
160.31
160.27
395
470
75
157.21

PRZEKRÓJ A-A
skala 1:50

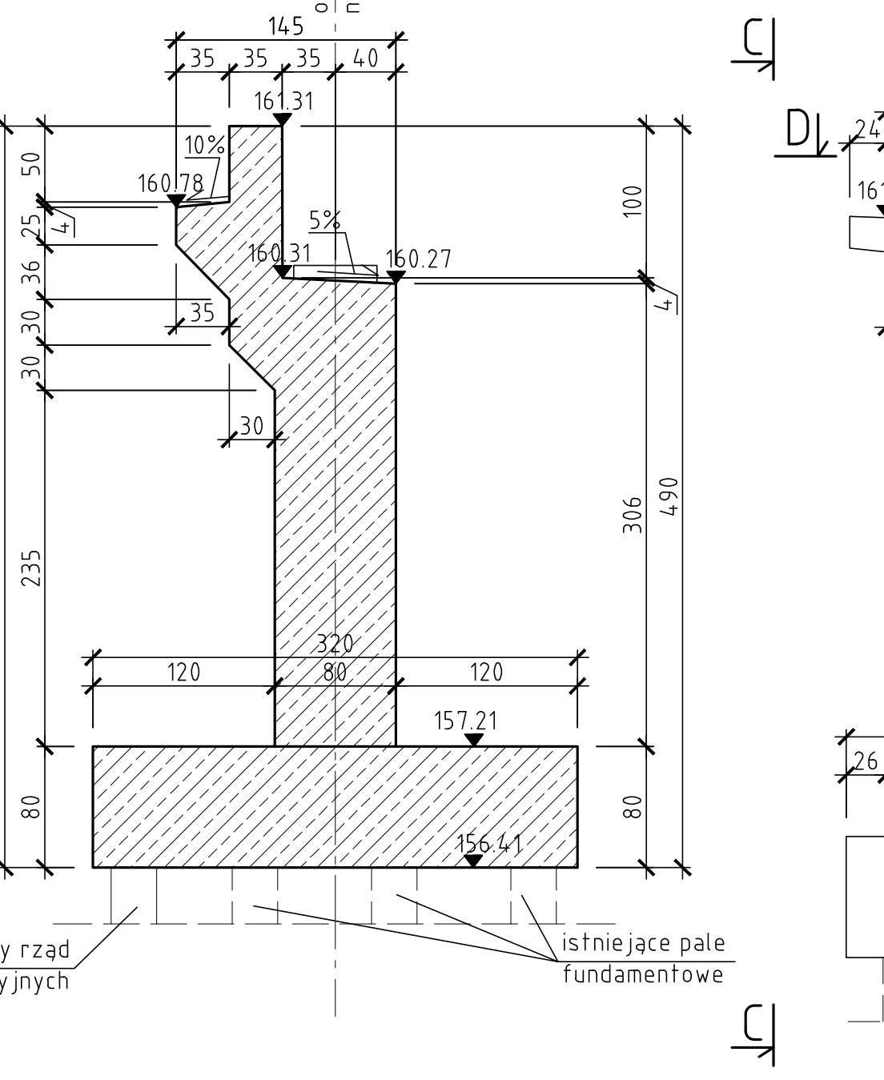
oś podpory nr 4
145
35 35 35 40
161.31
160.78
10%
160.31
5%
160.27
320
120 80 120
157.21
156.41
490
306
235
dodatkowy rząd mikropali iniekcyjnych
istniejące pale fundamentowe

WIDOK DO CZOŁA
(prostopadle do osi drogi)
skala 1:50

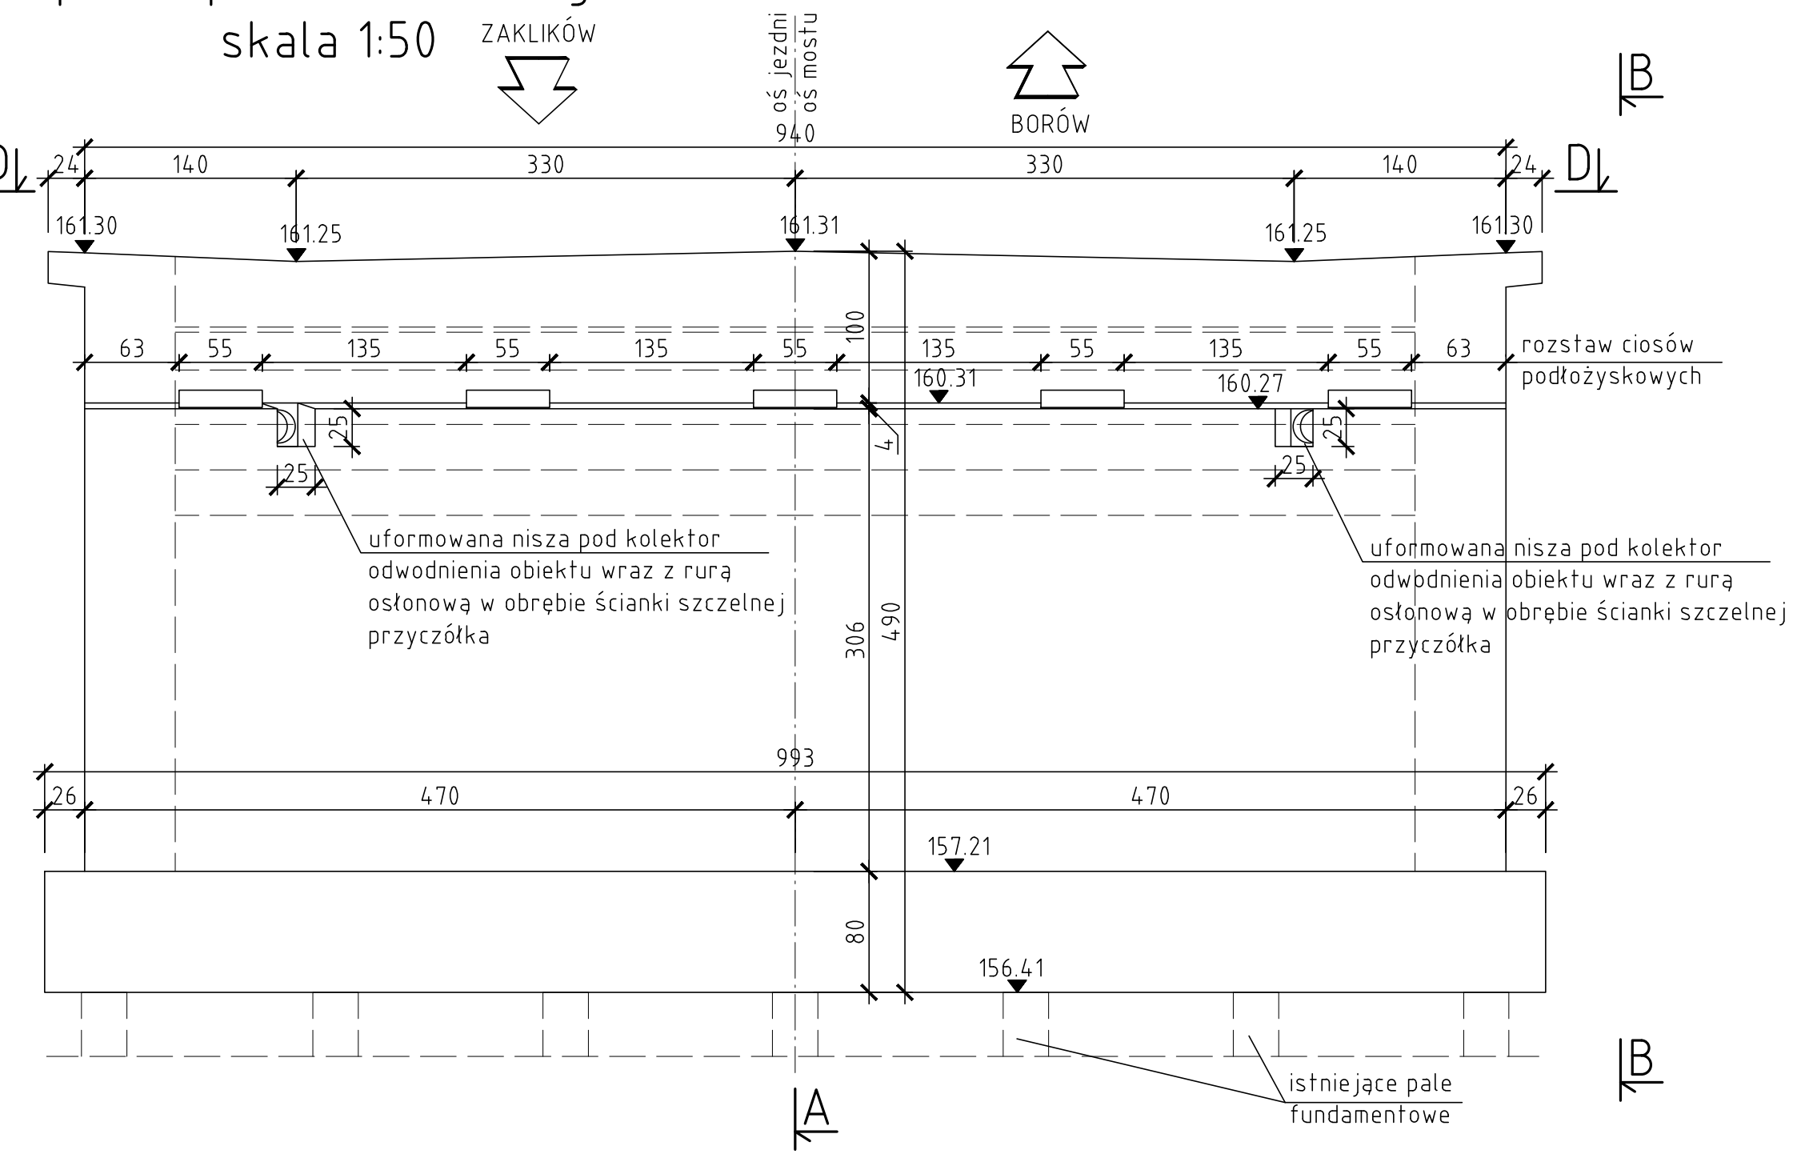
C
D
A
B
ZAKLIKÓW
BORÓW
oś jezdni
oś mostu
940
140
330
330
140
161.30
161.25
161.31
161.25
161.30
rozstaw ciosów podłożyskowych
160.31
160.27
uformowana nisza pod kolektor odwodnienia obiektu wraz z rurą osłonową w obrębie ścianki szczelnej przyczółka
uformowana nisza pod kolektor odwodnienia obiektu wraz z rurą osłonową w obrębie ścianki szczelnej przyczółka
993
470
470
157.21
156.41
istniejące pale fundamentowe

WIDOK C-C
skala 1:50

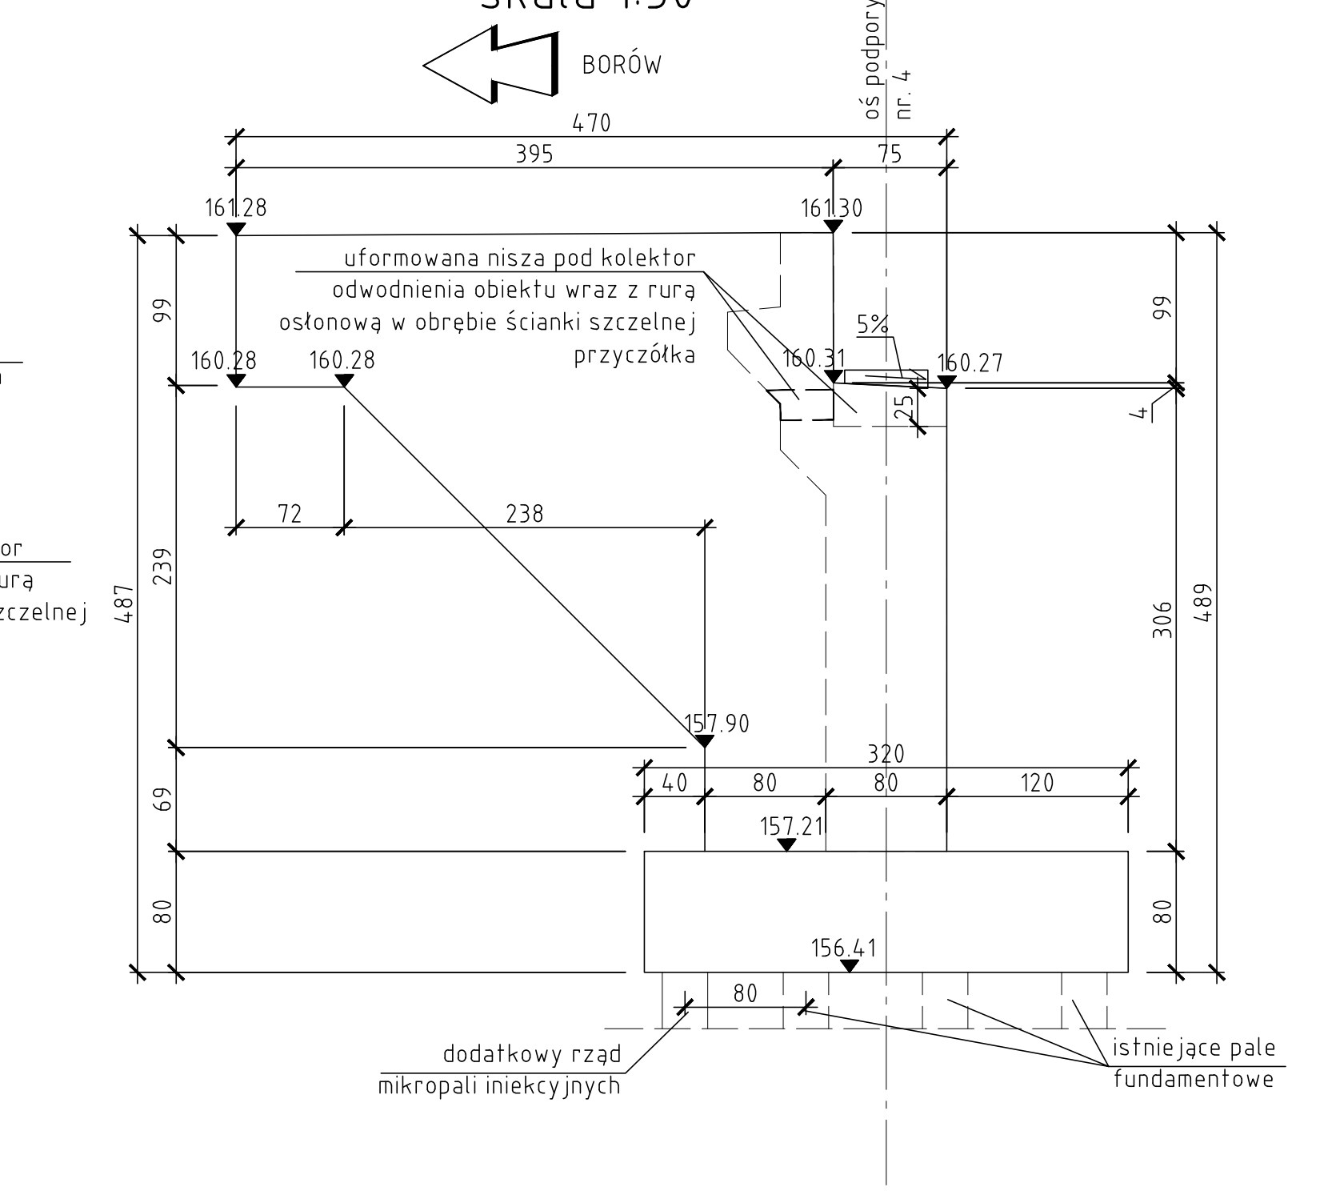
BORÓW
oś podpory nr 4
470
395
75
161.28
161.30
uformowana nisza pod kolektor odwodnienia obiektu wraz z rurą osłonową w obrębie ścianki szczelnej przyczółka
160.28
160.28
160.31
5%
160.27
72
238
157.90
320
40 80 80 120
157.21
156.41
80
dodatkowy rząd mikropali iniekcyjnych
istniejące pale fundamentowe

WIDOK B-B
skala 1:50

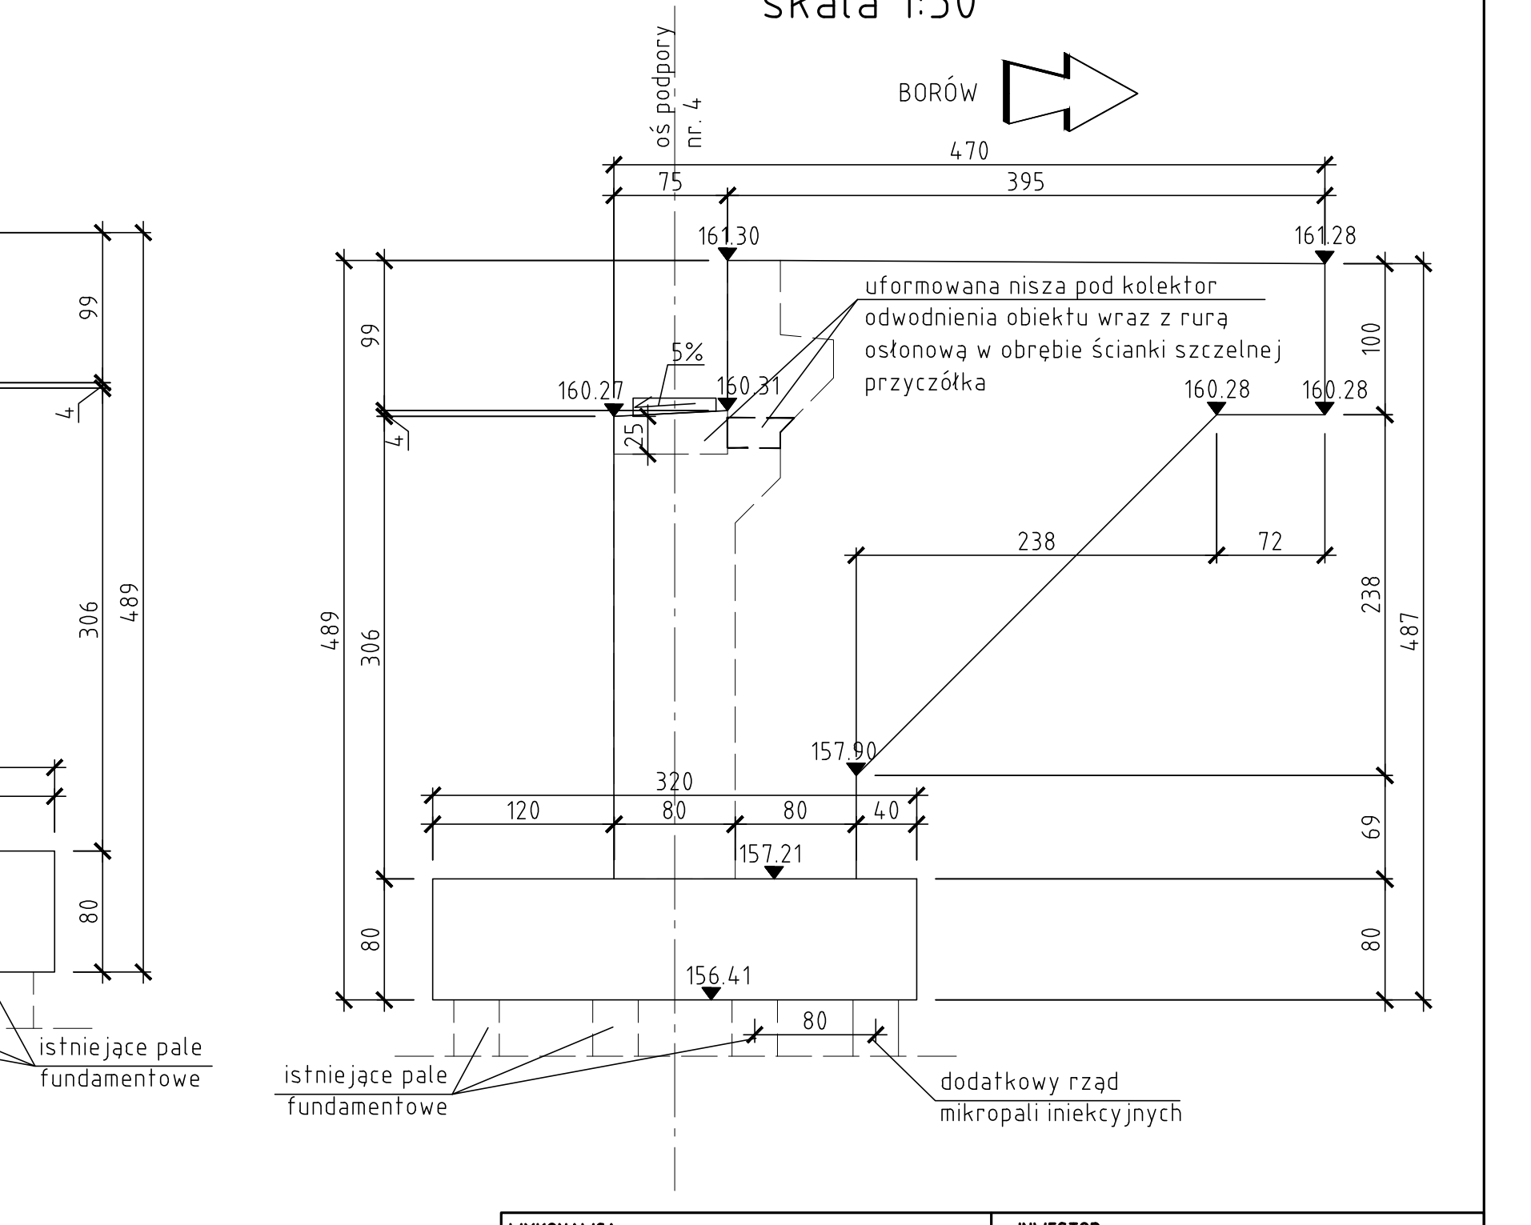
oś podpory nr 4
BORÓW
470
75
395
161.30
161.28
uformowana nisza pod kolektor odwodnienia obiektu wraz z rurą osłonową w obrębie ścianki szczelnej przyczółka
160.27
5%
160.31
160.28
160.28
238
72
157.90
320
120 80 80 40
157.21
156.41
80
istniejące pale fundamentowe
dodatkowy rząd mikropali iniekcyjnych

UWAGI:
1. Wymiary podano w centymetrach [cm], natomiast rzędne w metrach [m].
2. Przed betonowaniem sprawdzić geometrię wykonanego deskowania.
3. Przed przystąpieniem do wykonania projektowanych podpór mostowych należy wykonać odpowiednie roboty rozbiórkowe t.j. rozbiórka istniejących podpór mostowych oraz skucie pali fundamentowych do rzędnej spodu oczepu pali zgodnie z niniejszym rysunkiem zestawieniowym.
4. Przed betonowaniem należy zamontować kotwy kap chodnikowych zgodnie z rysunkiem zestawieniowym kap chodnikowych.
5. Niszę pod kolektor oraz położenie rury osłonowej w ściance zaplecznej przyczółka odpowiednio dostosować/ zlokalizować na budowie w dowiązaniu do przyjętego systemu odwodnienia obiektu mostowego w oparciu o odpowiedni projekt technologiczny.

WYKONAWCA
iM SPORT
IWONA MOSTEK

INWESTOR
POWIAT STALOWOWOLSKI
ul. Podleśna 15, 37-450
Stalowa Wola

NAZWA INWESTYCJI
Przebudowa drogi powiatowej nr 1004R Zaklików - Borów wraz z przebudową mostu na rzece Sanna

STADIUM
PW

TYTUŁ RYSUNKU
Rysunek zestawieniowy podpory P1

DATA
01.2020

SKALA
1:50

BRANŻA MOSTOWA

PROJEKTANT
mgr inż. Patrycjusz Mostek
PDK/0124/POOM/06

SPRAWDZAJĄCY
mgr inż. Marcin Arendarczyk
PDK/0083/POOM/11
Arendarczyk

OPRACOWUJĄCY
inż. Adrian Szyszka
inż. Adrian Bulak
ABulak

NR RYS.
11