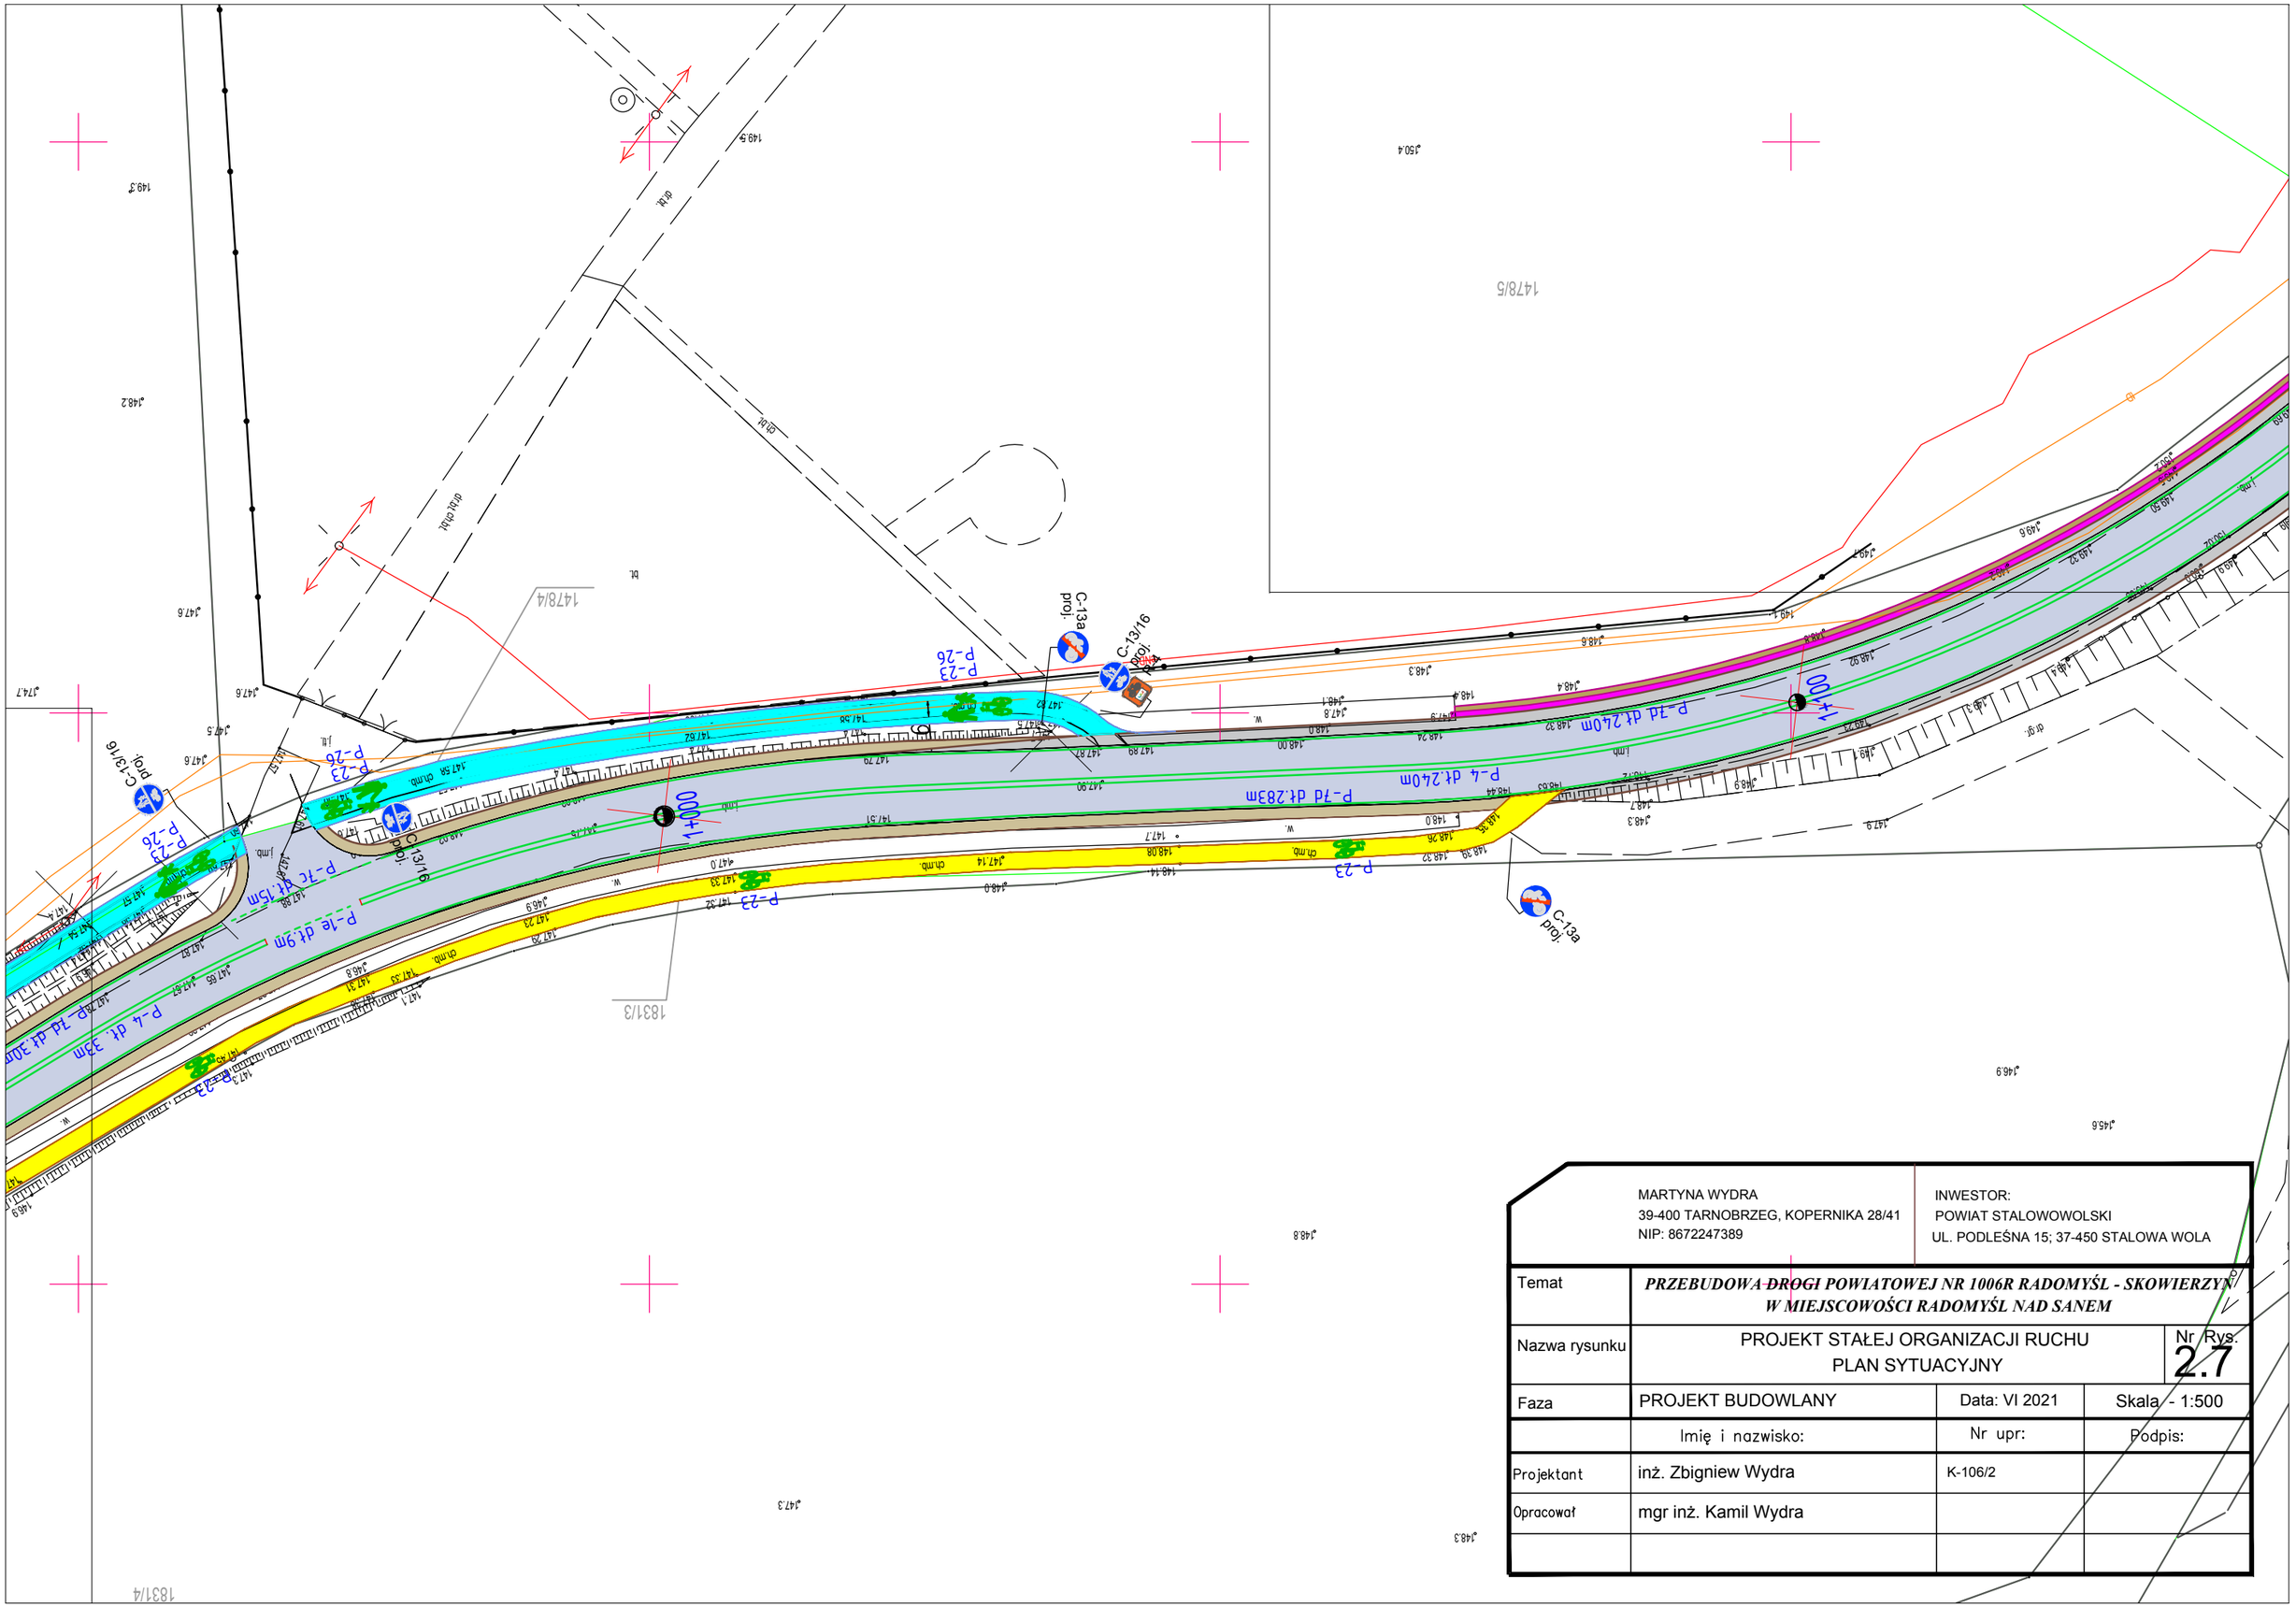

MARTYNA WYDRA
39-400 TARNOBRZEG, KOPERNIKA 28/41
NIP: 8672247389

INWESTOR:
POWIAT STALOWOWOLSKI
UL. PODLEŚNA 15; 37-450 STALOWA WOLA

Temat	***PRZEBUDOWA DROGI POWIATOWEJ NR 1006R RADOMYŚL - SKOWIERZYN W MIEJSCOWOŚCI RADOMYŚL NAD SANEM***		
Nazwa rysunku	PROJEKT STAŁEJ ORGANIZACJI RUCHU PLAN SYTUACYJNY		Nr Rys. 2.7
Faza	PROJEKT BUDOWLANY	Data: VI 2021	Skala - 1:500
	Imię i nazwisko:	Nr upr:	Podpis:
Projektant	inż. Zbigniew Wydra	K-106/2	
Opracował	mgr inż. Kamil Wydra		