
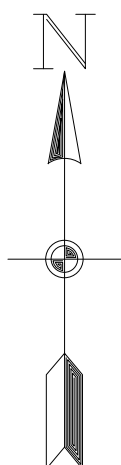



# ORIENTACJA, SKALA 1:25000

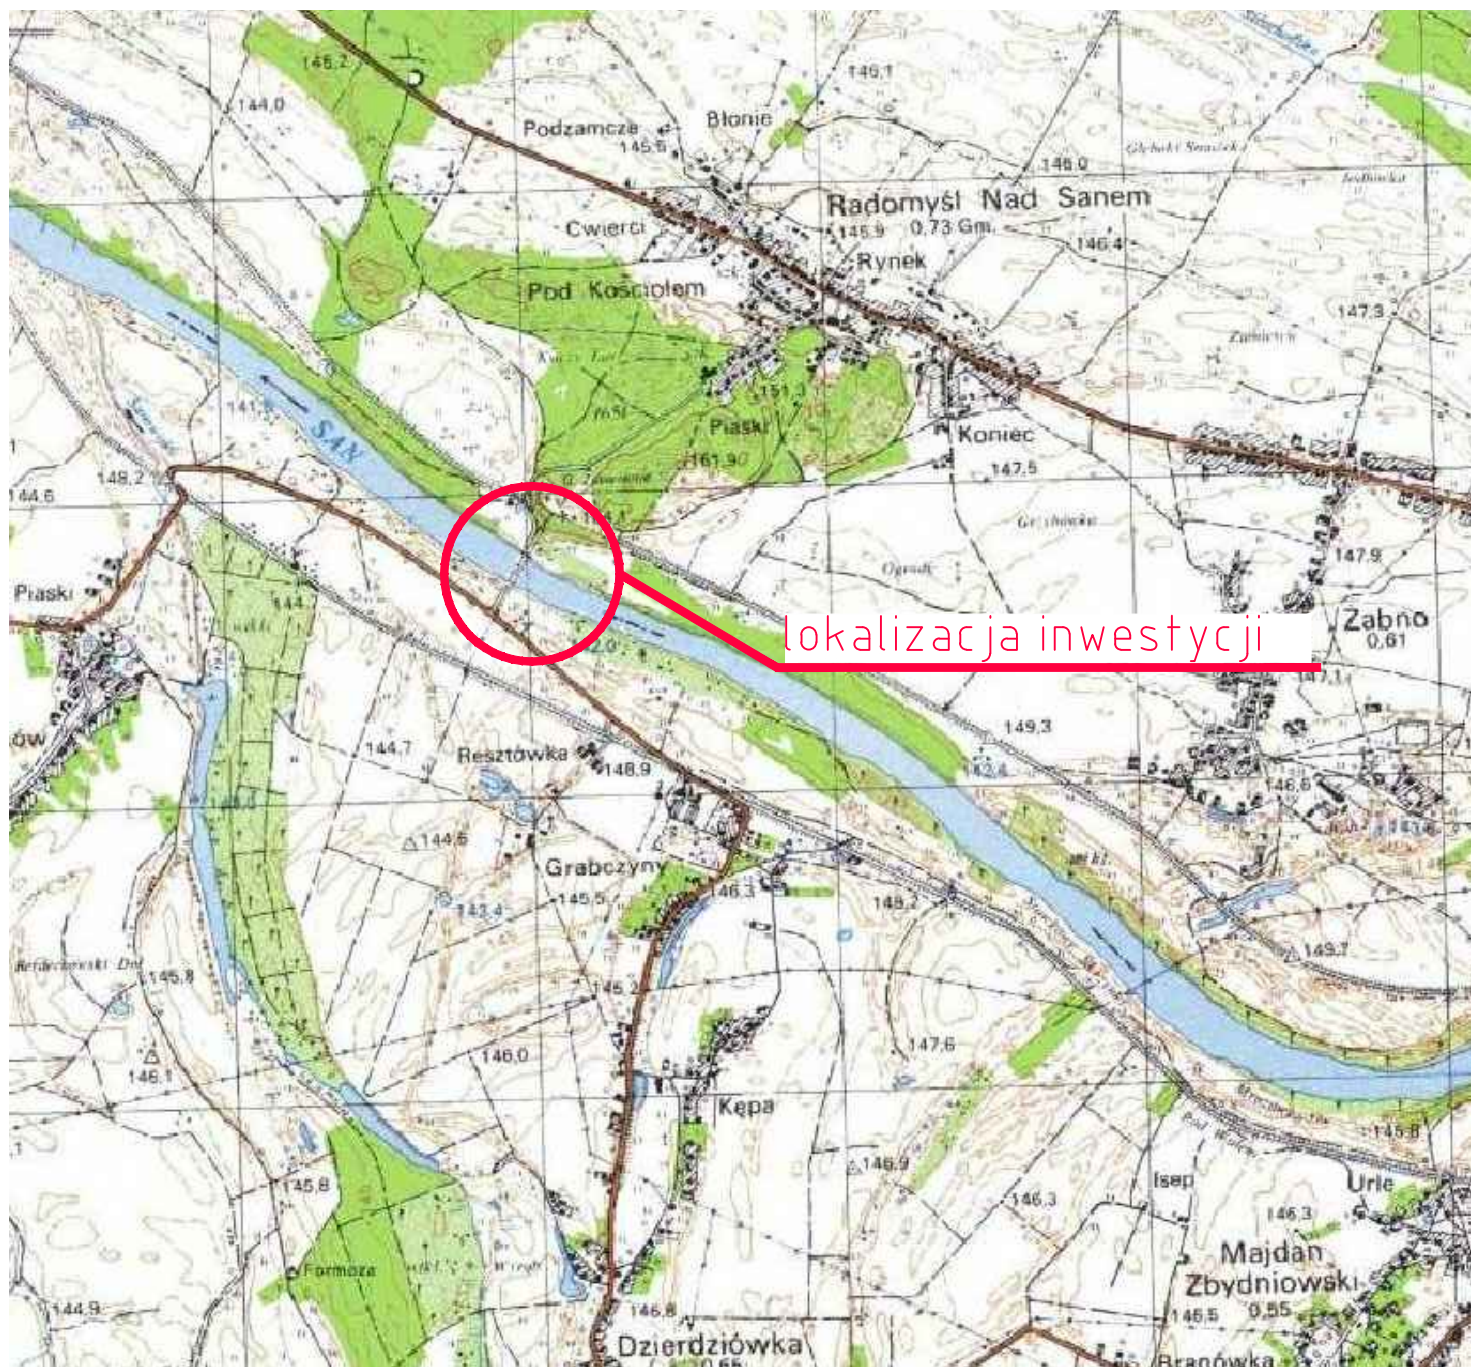

WYKONAWCA  S.C. "ATTILA" M. Królicki W. Józwiak ul. Marcina Filipa 56/12 35-323 Rzeszów biuro@attila.pl, fax: (17) 230 23 44		INWESTOR  Młasto i Gmina Polaniec
NAZWA INWESTYCJI „Przebudowa mostu JNI 01008544 na rzece San w ciągu drogi powiatowej nr 1006R Radomyśl - Skowierzyn w miejscowości Radomyśl nad Sanem”		STADIUM  <b>PAB</b>
TYTUŁ RYSUNKU Orientacja		DATA 11.2014
PROJEKTANT	mgr inż. Patrycjusz Mostek PDK/0124/POOM/06	SKALA 1:25000  NR RYS  <b>1</b>
OPRACOWAŁ	mgr inż. Patrycjusz Mostek PDK/0124/POOM/06	
SPRAWDZIŁ	mgr inż. Rafał Leń PDK/0107/POOM/10	