


PRZEKROJ POPRZECZNY - STAN ISTNIEJĄCY, SKALA 1:50

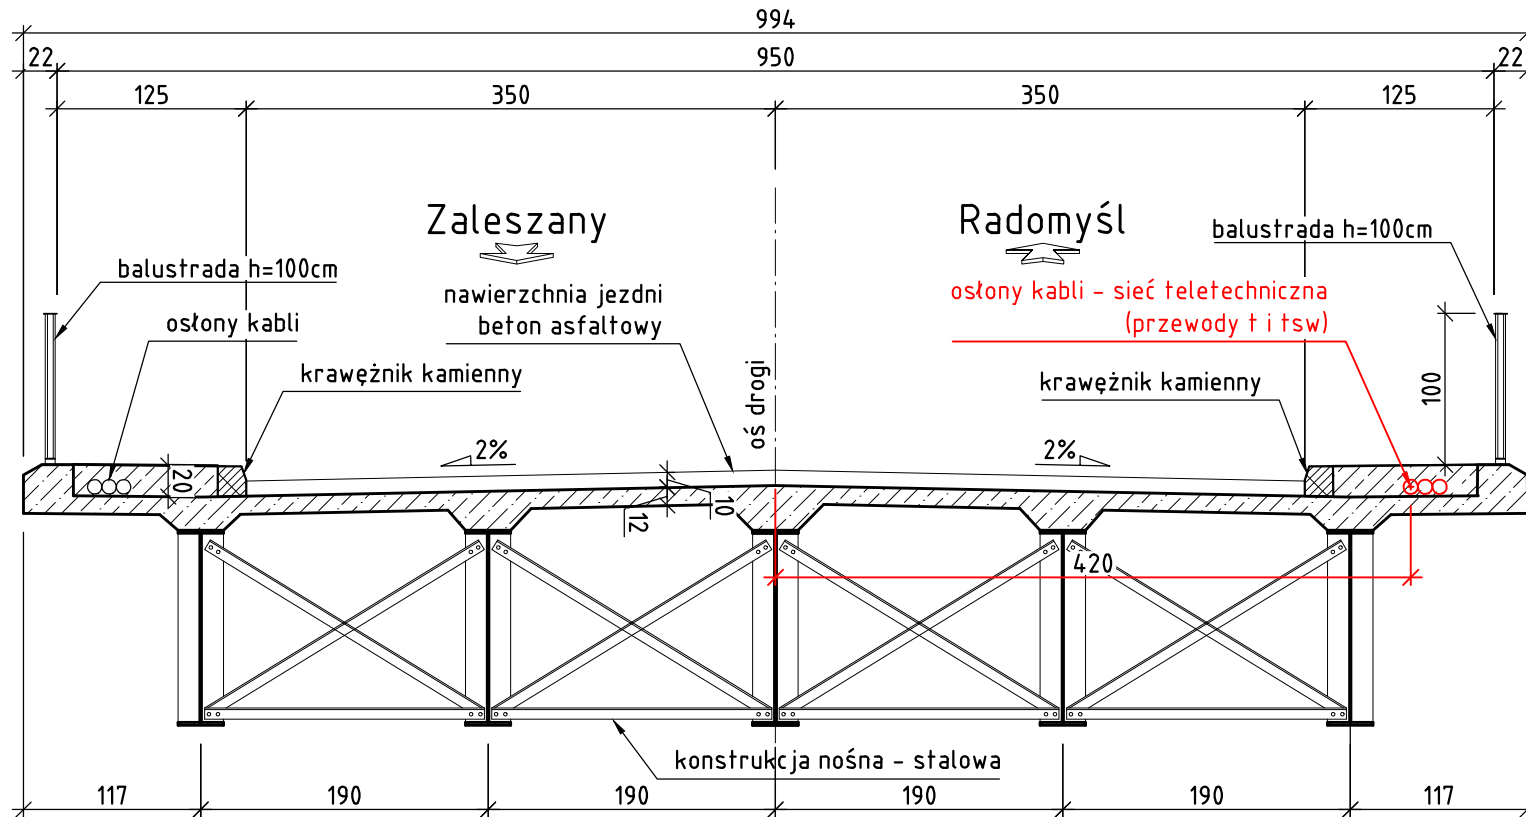

WYKONAWCA



S.C. "ATTILA" M. Królicki W. Józwiak
ul. Marcina Filipa 56/12
35-323 Rzeszów
biuro@attila.pl, fax: (17) 230 23 44

INWESTOR

Zarząd Dróg
Powiatowych
w Stalowej Woli

NAZWA INWESTYCJI

„Przebudowa mostu JN1 01008544 na rzece San w ciągu drogi
powiatowej nr 1006R Radomyśl - Skowierzyn w miejscowości
Radomyśl nad Sanem”

STADIUM

PW

TYTUŁ RYSUNKU

Przekrój poprzeczny - stan istniejący

DATA

11.2014

PROJEKTANT

mgr inż. Patrycjusz Mostek
PDK/0124/POOM/06

OPRACOWAŁ

mgr inż. Patrycjusz Mostek
PDK/0124/POOM/06

SPRAWDZIŁ

mgr inż. Rafał Leń
PDK/0107/POOM/10

SKALA

1:50

NR RYS

3