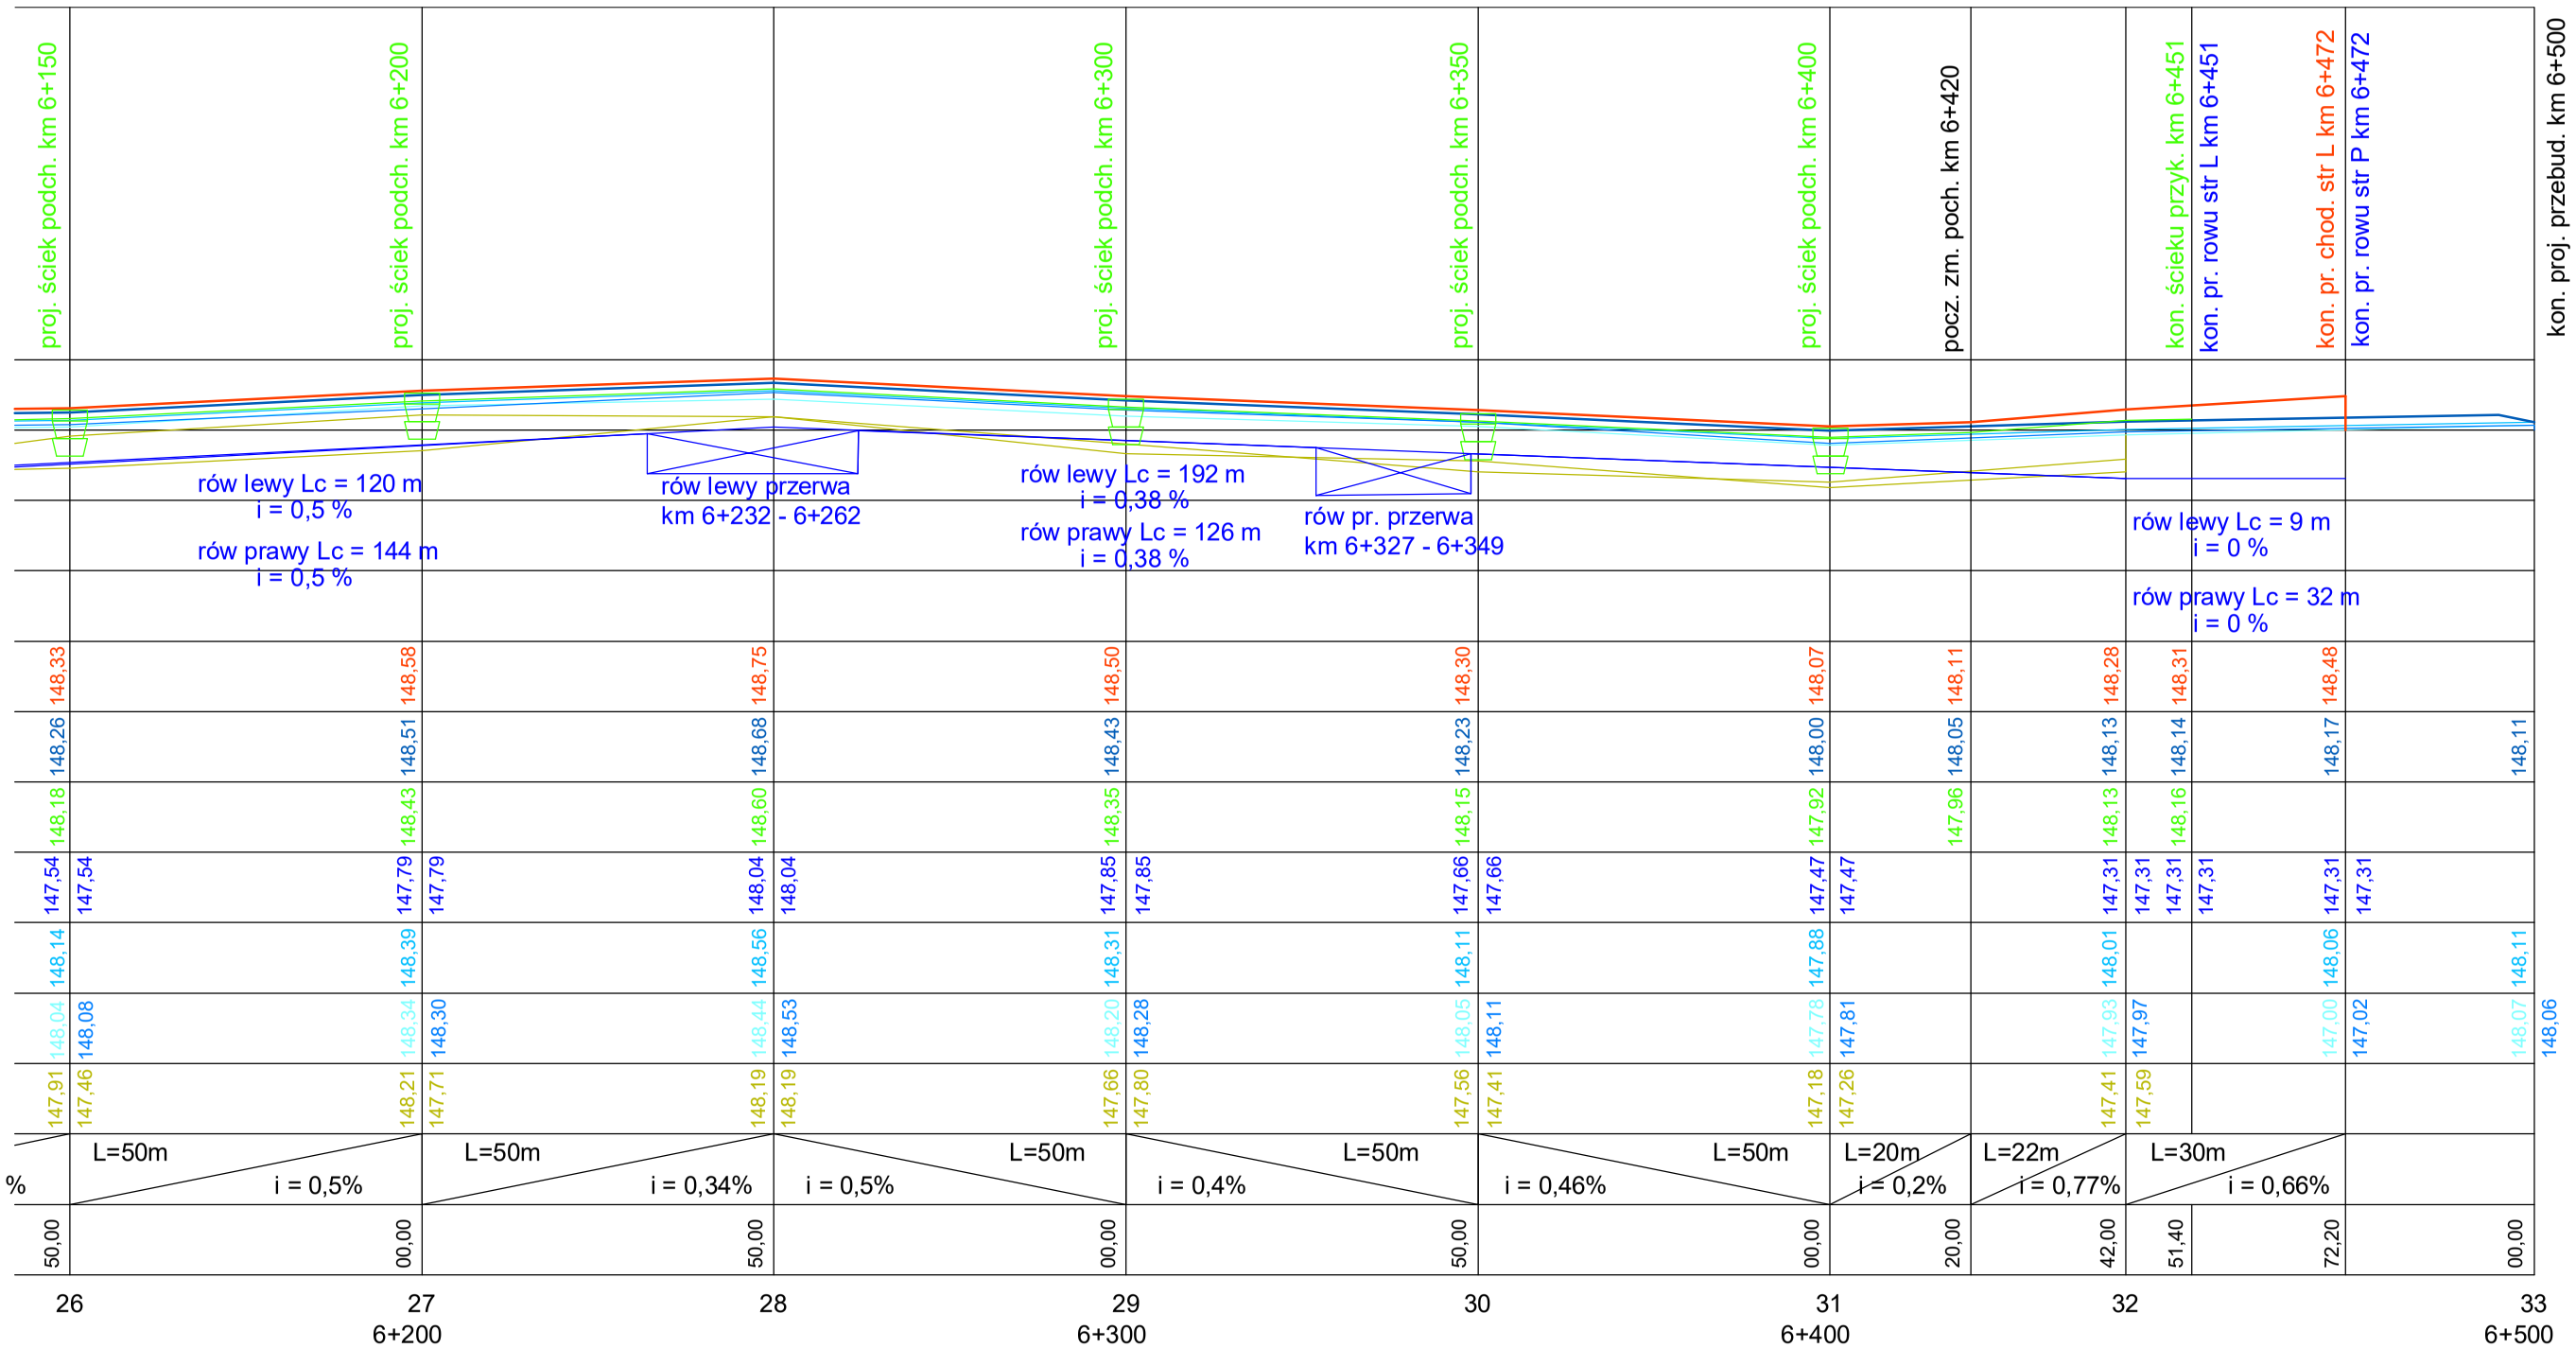

Przedmiot opracowania:

Przebudowa drogi po
w m. Kotowa Wola, Zł

Inwestor: Powiat Stalowow
37-450 Stalowa

Jednostka opracowywująca - asystent projektanta: mgr
39-

Skala: 1:100/1000

Pr

Nr rys.: 3

Tr