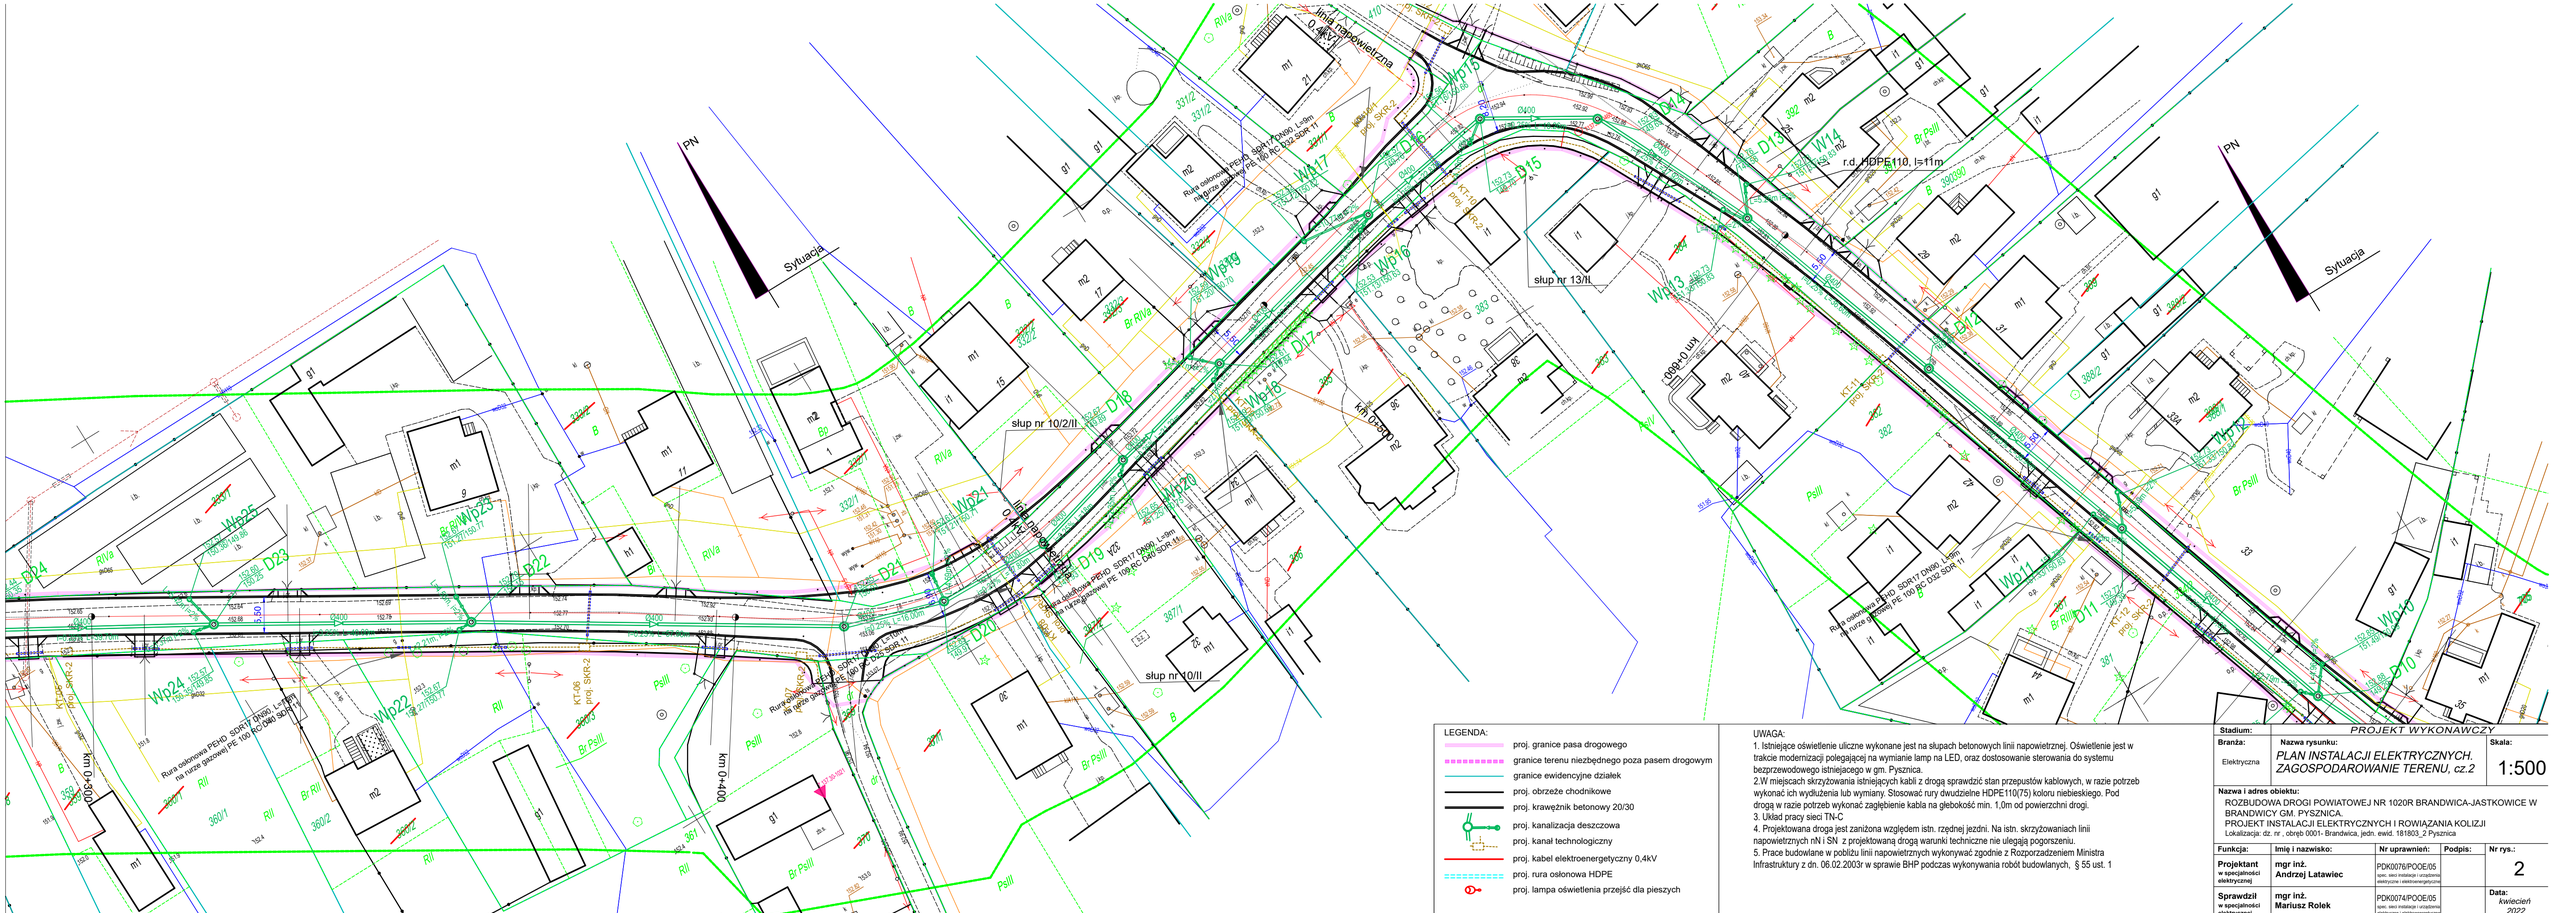

LEGENDA:

- proj. granice pasa drogowego
- granice terenu niezbędnego poza pasem drogowym
- granice ewidencyjne działek
- proj. obrzeże chodnikowe
- proj. krawężnik betonowy 20/30
- proj. kanalizacja deszczowa
- proj. kanał technologiczny
- proj. kabel elektroenergetyczny 0,4kV
- proj. rura osłonowa HDPE
- proj. lampa oświetlenia przejść dla pieszych

UWAGA:

1. Istniejące oświetlenie uliczne wykonane jest na słupach betonowych linii napowietrznej. Oświetlenie jest w trakcie modernizacji polegającej na wymianie lamp na LED, oraz dostosowanie sterowania do systemu bezprzewodowego istniejącego w gm. Pysznica.
2. W miejscach skrzyżowania istniejących kabli z drogą sprawdzić stan przepustów kablowych, w razie potrzeb wykonać ich wydłużenia lub wymiany. Stosować rury dwudzielne HDPE110(75) koloru niebieskiego. Pod drogą w razie potrzeb wykonać zagłębienie kabla na głebokość min. 1,0m od powierzchni drogi.
3. Układ pracy sieci TN-C
4. Projektowana droga jest zaniżona względem istn. rzędnej jezdni. Na istn. skrzyżowaniach linii napowietrznych nN i SN z projektowaną drogą warunki techniczne nie ulegają pogorszeniu.
5. Prace budowlane w pobliżu linii napowietrznych wykonywać zgodnie z Rozporządzeniem Ministra Infrastruktury z dn. 06.02.2003r w sprawie BHP podczas wykonywania robót budowlanych, § 55 ust. 1

Stadium:		*PROJEKT WYKONAWCZY*		
Branża: Elektryczna	**Nazwa rysunku:** *PLAN INSTALACJI ELEKTRYCZNYCH. ZAGOSPODAROWANIE TERENU, cz.2*			**Skala:** 1:500
Nazwa i adres obiektu: ROZBUDOWA DROGI POWIATOWEJ NR 1020R BRANDWICA-JASTKOWICE W BRANDWICY GM. PYSZNICA. PROJEKT INSTALACJI ELEKTRYCZNYCH I ROWIĄZANIA KOLIZJI Lokalizacja: dz. nr , obręb 0001- Brandwica, jedn. ewid. 181803_2 Pysznica				
Funkcja:	**Imię i nazwisko:**	**Nr uprawnień:**	**Podpis:**	**Nr rys.:**
Projektant w specjalności elektrycznej	**mgr inż. Andrzej Latawiec**	PDK0078/POOE/05 spec. sieci instalacje i urządzenia elektryczne i elektroenergetyczne		2
Sprawdził w specjalności elektrycznej	**mgr inż. Mariusz Rolek**	PDK0074/POOE/05 spec. sieci instalacje i urządzenia elektryczne i elektroenergetyczne		**Data:** *kwiecień 2022*

ACAD–nowy15 mapa ZUD AL PWE.dwg