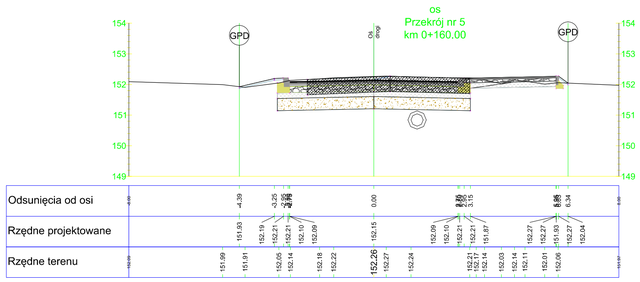

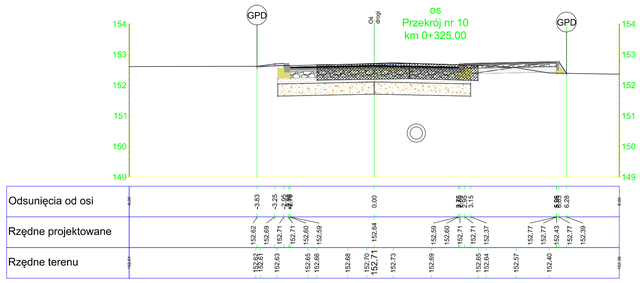

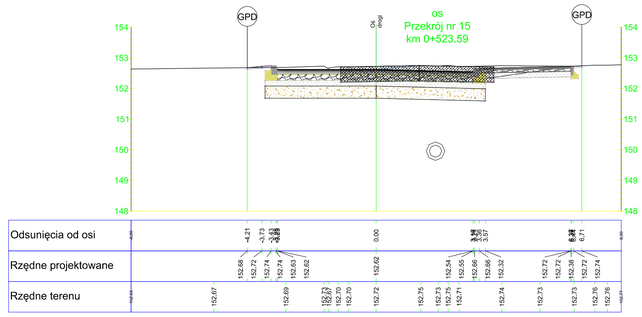

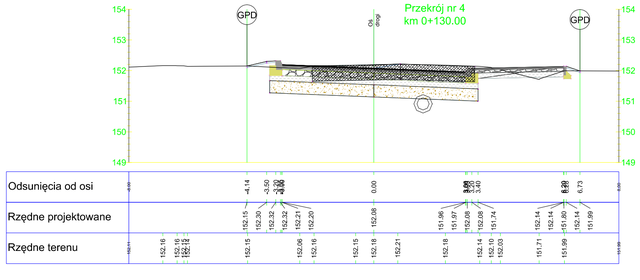

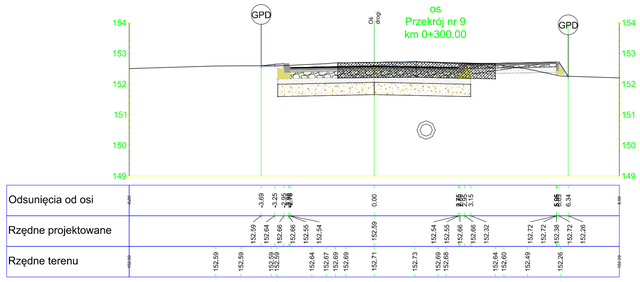

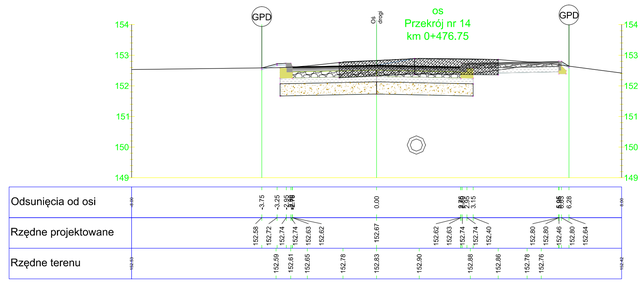

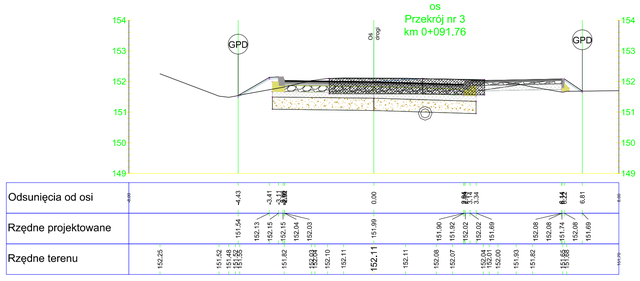

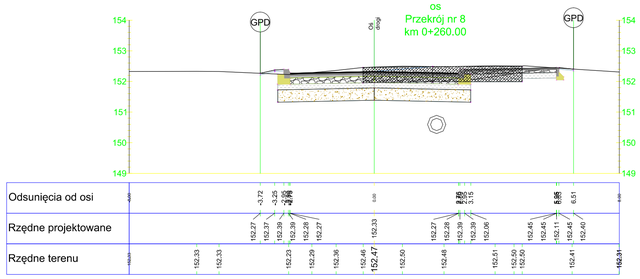

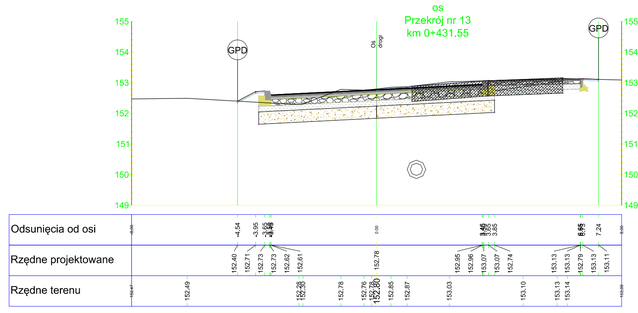

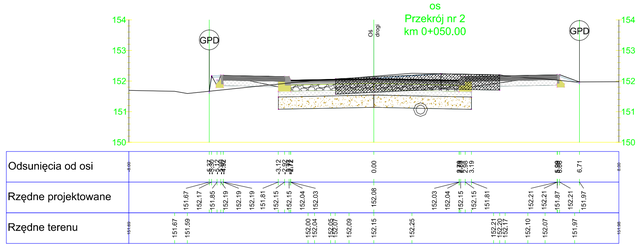

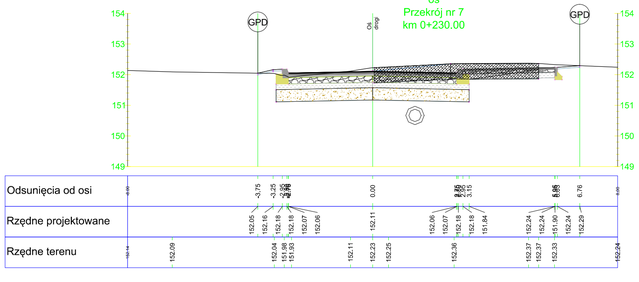

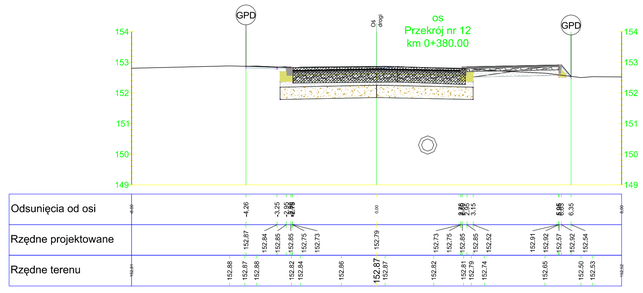

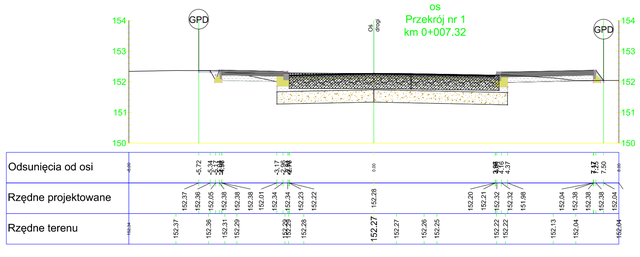

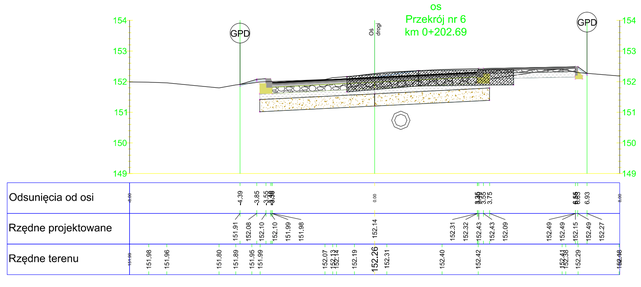

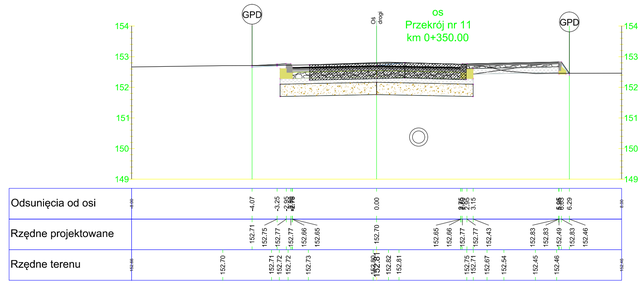

Nazwa obiektu budowlanego

Rozbudowa drogi powiatowej nr 1020R Brandwica - Jastkowice w Brandwicy gm. Pysznica.

Nr rysunku

Skala 1:100

Tytuł rysunku.

Przekroje poprzeczne cz. 1.

Data 202

Projektant	branża drogowa	mgr inż. Andrzej Głąb upr.proj. b.o. 34/Tbg/97	
Sprawdzający:	branża drogowa	mgr inż. Marek Froń upr. proj. b.o. K-190/02	