Profil linii napowietrznej 15kV, 3x AFl-6 35mm²

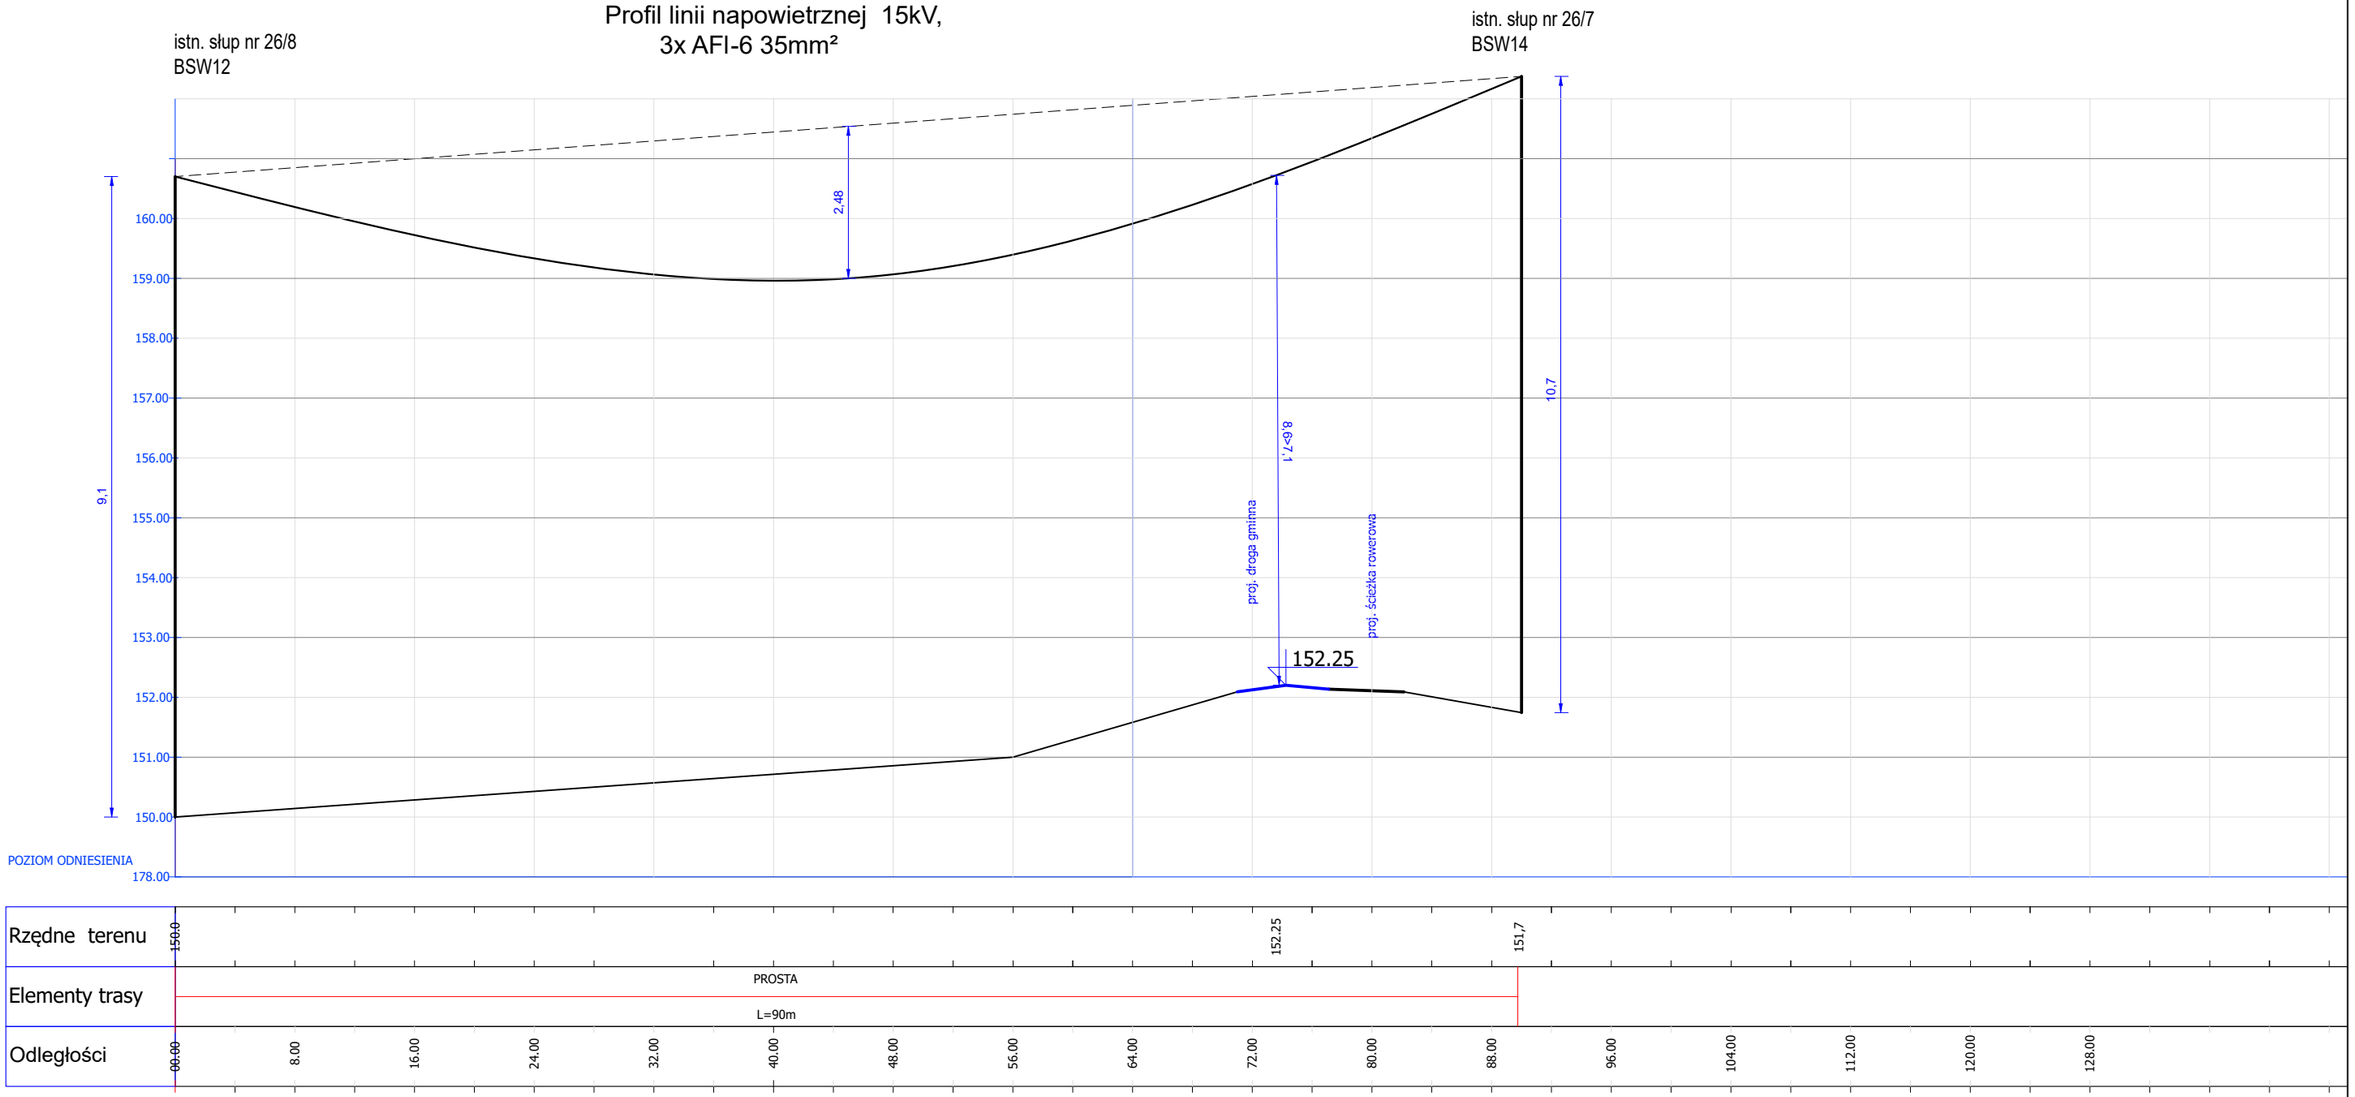

UWAGA:

1. Istn. linia napowietrzna 15kV wykonana przewodami AFl3x50mm², na +0,978km krzyżuje sie z drogą gminną.
2. Wysokość nawierzchni drogi po przebudowie zostaje obniżona z poziomu 152,34 do 152,25. Warunki techniczne na skrzyżowaniu nie ulegają zmianie.
3. Wymagana przez normę PN-E-05100-1 odległość przewodu roboczego od drogi jest większa niż 7,1m.
4. Prace budowlane w pobliżu linii napowietrznych wykonywać zgodnie z Rozporzadzeniem Ministra Infrastruktury z dn. 06.02.2003r w sprawie BHP podczas wykonywania robót budowlanych, § 55 ust. 1

Stadium:	*PROJEKT WYKONAWCZY*			
Branża: Elektryczna	**Nazwa rysunku:** *PROFIL LINII NAPOWIETRZNEJ nN km 0+978*			**Skala:**
Nazwa i adres obiektu: ROZBUDOWA DROGI POWIATOWEJ NR 1020R BRANDWICA-JASTKOWICE W BRANDWICY GM. PYSZNICA. PROJEKT INSTALACJI ELEKTRYCZNYCH I ROWIĄZANIA KOLIZJI Lokalizacja: dz. nr , obręb 0001- Brandwica, jedn. ewid. 181803_2 Pysznica				
Funkcja:	**Imię i nazwisko:**	**Nr uprawnień:**	**Podpis:**	**Nr rys.:**
Projektant w specjalności elektrycznej	**mgr inż. Andrzej Latawiec**	PDK0076/POOE/05 spec. sieci instalacje i urządzenia elektryczne i elektroenergetyczne		13
Sprawdził w specjalności elektrycznej	**mgr inż. Mariusz Rolek**	PDK0074/POOE/05 spec. sieci instalacje i urządzenia elektryczne i elektroenergetyczne		**Data:** *kwiecień 2022*