


# RZUT II PIĘTRA - INWENTARYZACJA (fragment)

# SKALA 1:50

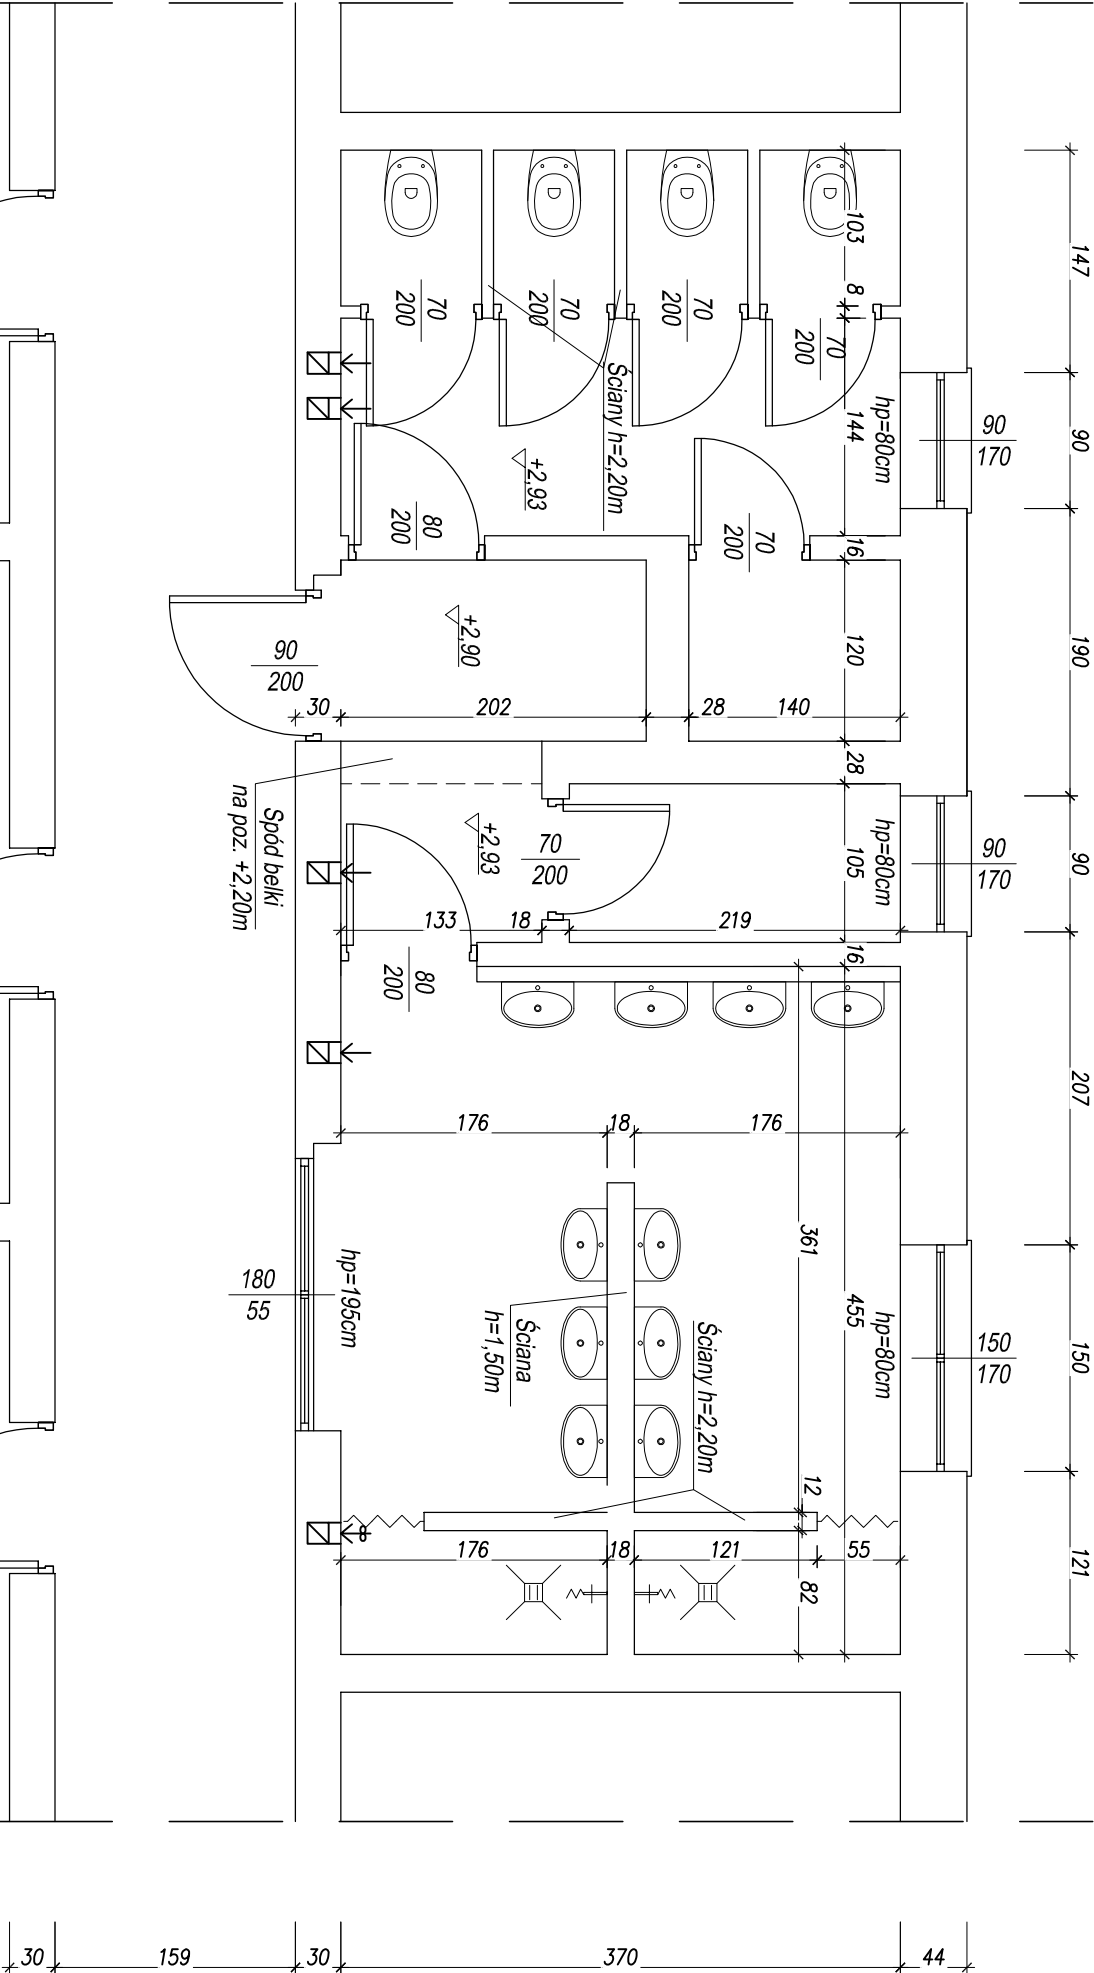

<div>JKPROJEKT</div> <div>PRACOWNIA PROJEKTOWA</div> <div>37-403 Jaskółce ul. Wława 9 tel/cel: 15-42-5650 tel kom: 601 292 790 e-mail: jkprojekt@interia.eu</div>			
Objekt:	REMONT POMIESZCZEŃ SANITARNYCH W BUDYNKU ZESPOŁU PLACÓWEK OSMIATOWO-WYCHOWAWCZYCH W STALOWEJ WOLI		
Adres:	DZIAŁKA NR 42/25 JEDNOSTKA: 181801_1 STALOWA WOLA OBRĘB: 0003 CENTRUM 37-450 STALOWA WOLA		
Investor:	POWIAT STALOWOWOJSKI UL. PODLESNA 15, 37-450 STALOWA WOLA		
Funkcja	Imię i Nazwisko	Nr. i specjalność uprawnień	Podpis
PROJEKTOWAŁ	mgr inż. JERZY KONOPKA	PKD/0136/PWOK/006 Specjalność: konstrukcyjno-budowlana	
SPRAWDZIŁ			
Branża: INWENTARYZACJA	Faza projektu: PROJEKT BUDOWLANY		
Skala:	Data projektu:		
1:50	05.2019		
Nazwa rysunku			
RZUT II PIĘTRA - INWENTARYZACJA (FRAGMENT)			
Projekt nr:	Rys. nr:		
289/2018	21N		

Zastrzegam się wszelkie prawa wynikające z Ustawy o prawie autorskim. Rysunek niniejszy / nie może być w całości lub w części / przedrukowywany, udupielniany lub odtwarzany komputeryzacyjnie, bez pisemnej zgody / firmy JKPROJEKT w Jaskółcach