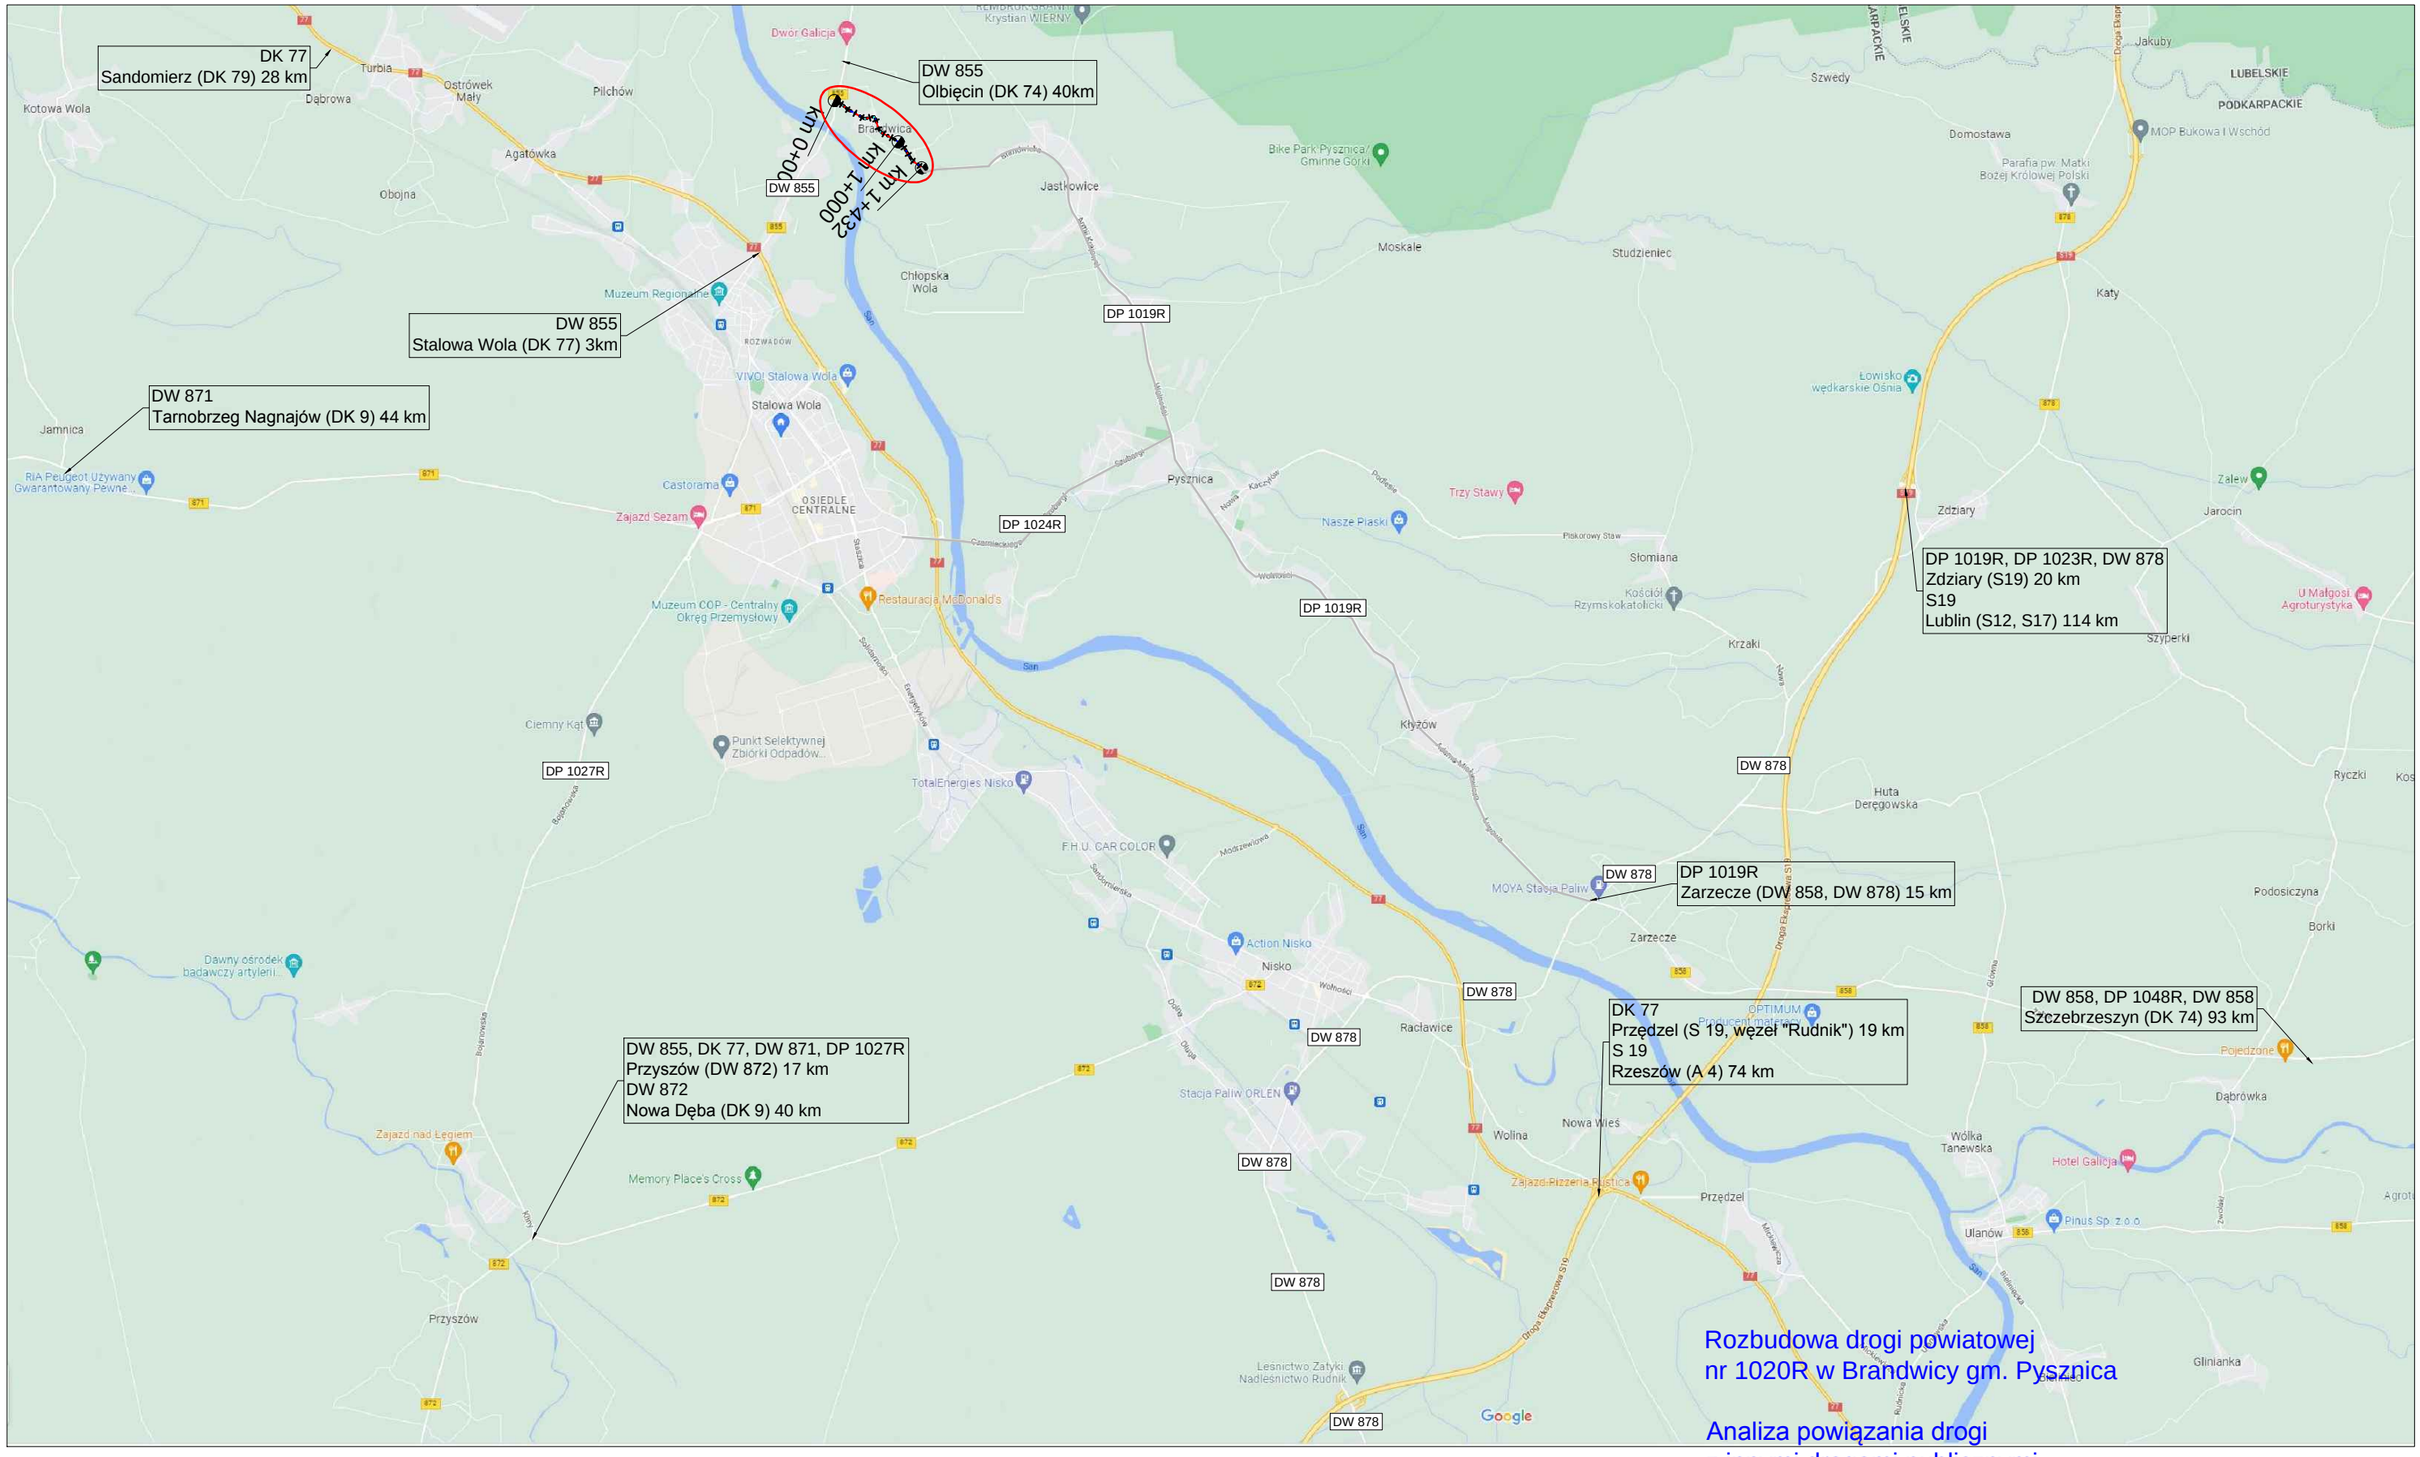

Rozbudowa drogi powiatowej
nr 1020R w Brandwicy gm. Pysznica

Analiza powiązania drogi
z innymi drogami publicznymi
Załącznik graficzny 1:75 000
Powiązania w układzie komunikacyjnym województwa i kraju

Opracował: