PRZEKRÓJ PODŁUŻNY
(w osi jezdni)
skala 1:100

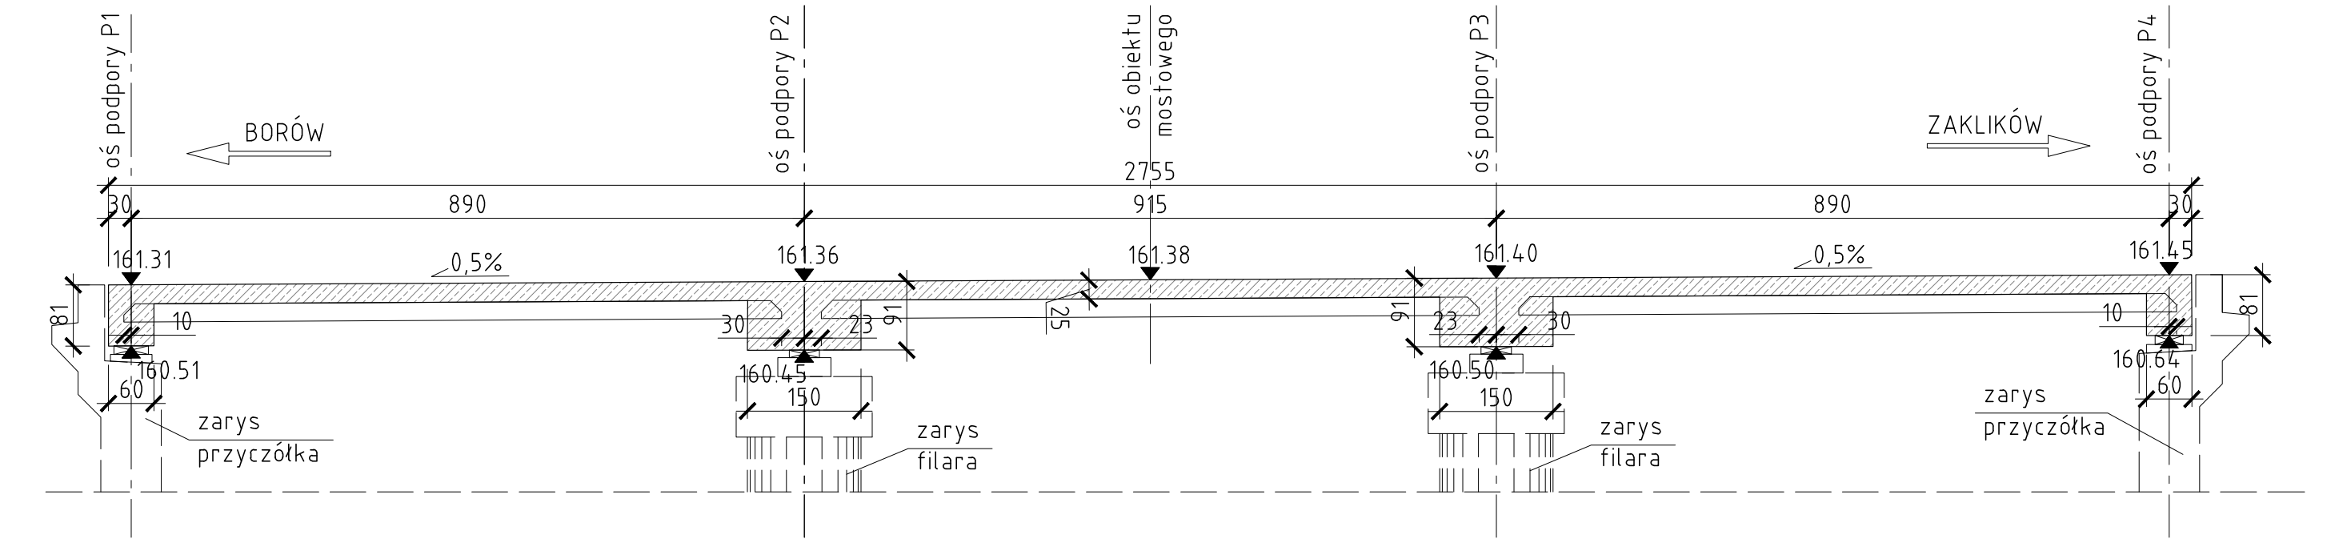
oś podpory P1
oś podpory P2
oś obiektu mostowego
oś podpory P3
oś podpory P4
BORÓW
ZAKLIKÓW
2755
30
890
915
890
30
161.31
0,5%
161.36
161.38
161.40
0,5%
161.45
81
10
30
23
91
25
91
23
30
10
81
160.51
60
160.45
150
160.50
150
160.64
60
zarys przyczółka
zarys filara
zarys filara
zarys przyczółka

PRZEKRÓJ POPRZECZNY
(z widokiem na filar)
skala 1:50

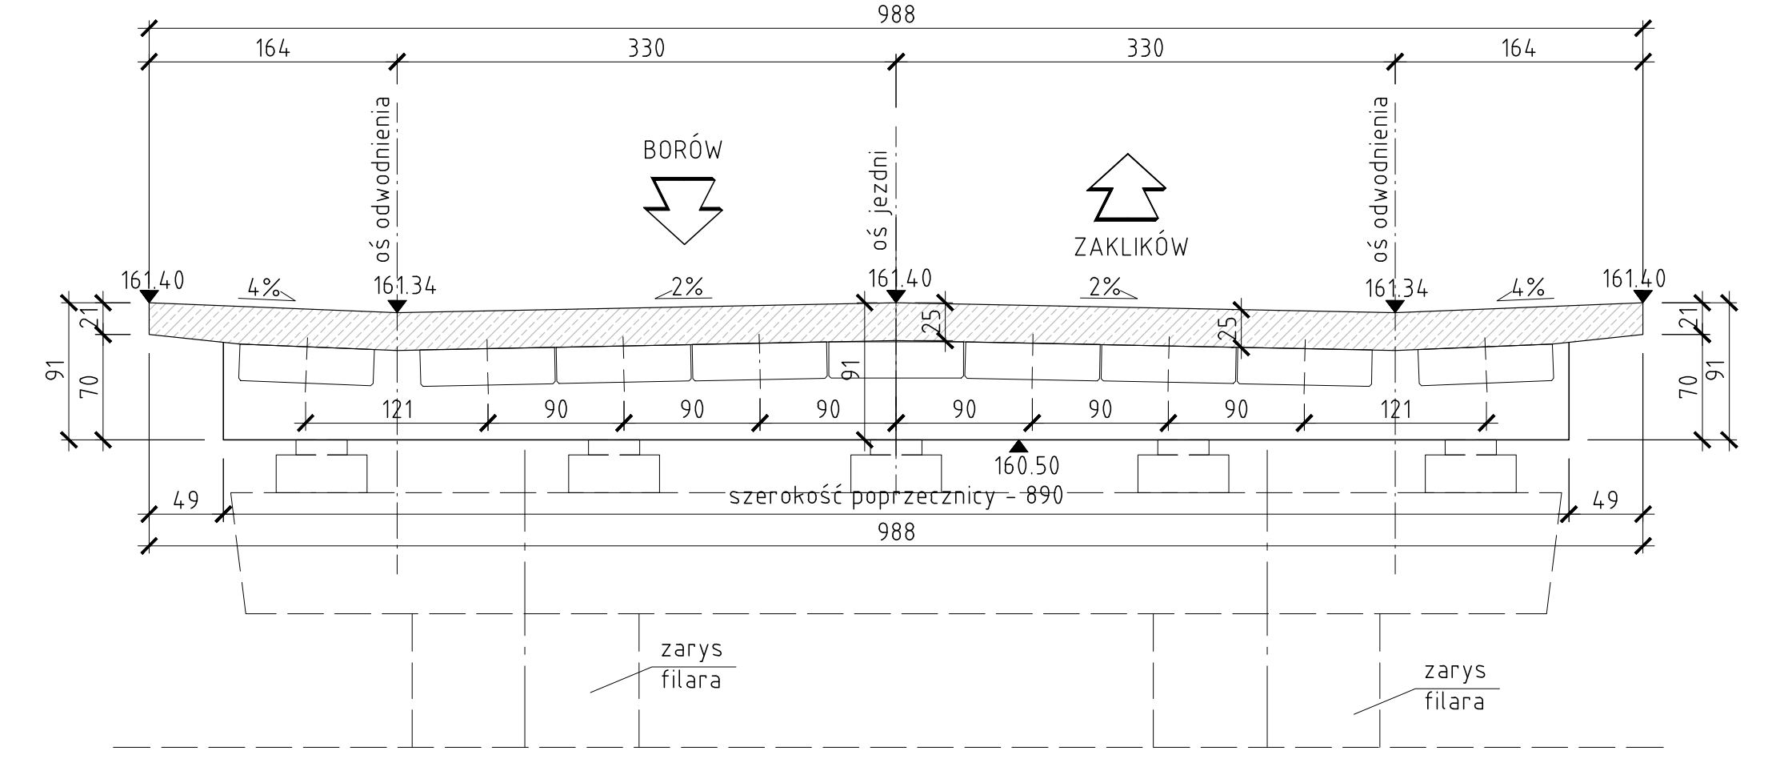
988
164
330
330
164
oś odwodnienia
BORÓW
oś jezdni
ZAKLIKÓW
oś odwodnienia
161.40
4%
161.34
2%
161.40
2%
161.34
4%
161.40
21
91
70
25
91
25
21
70
91
121
90
90
90
90
90
90
121
160.50
49
szerokość poprzecznicy - 890
49
988
zarys filara
zarys filara

WIDOK Z GÓRY
skala 1:100

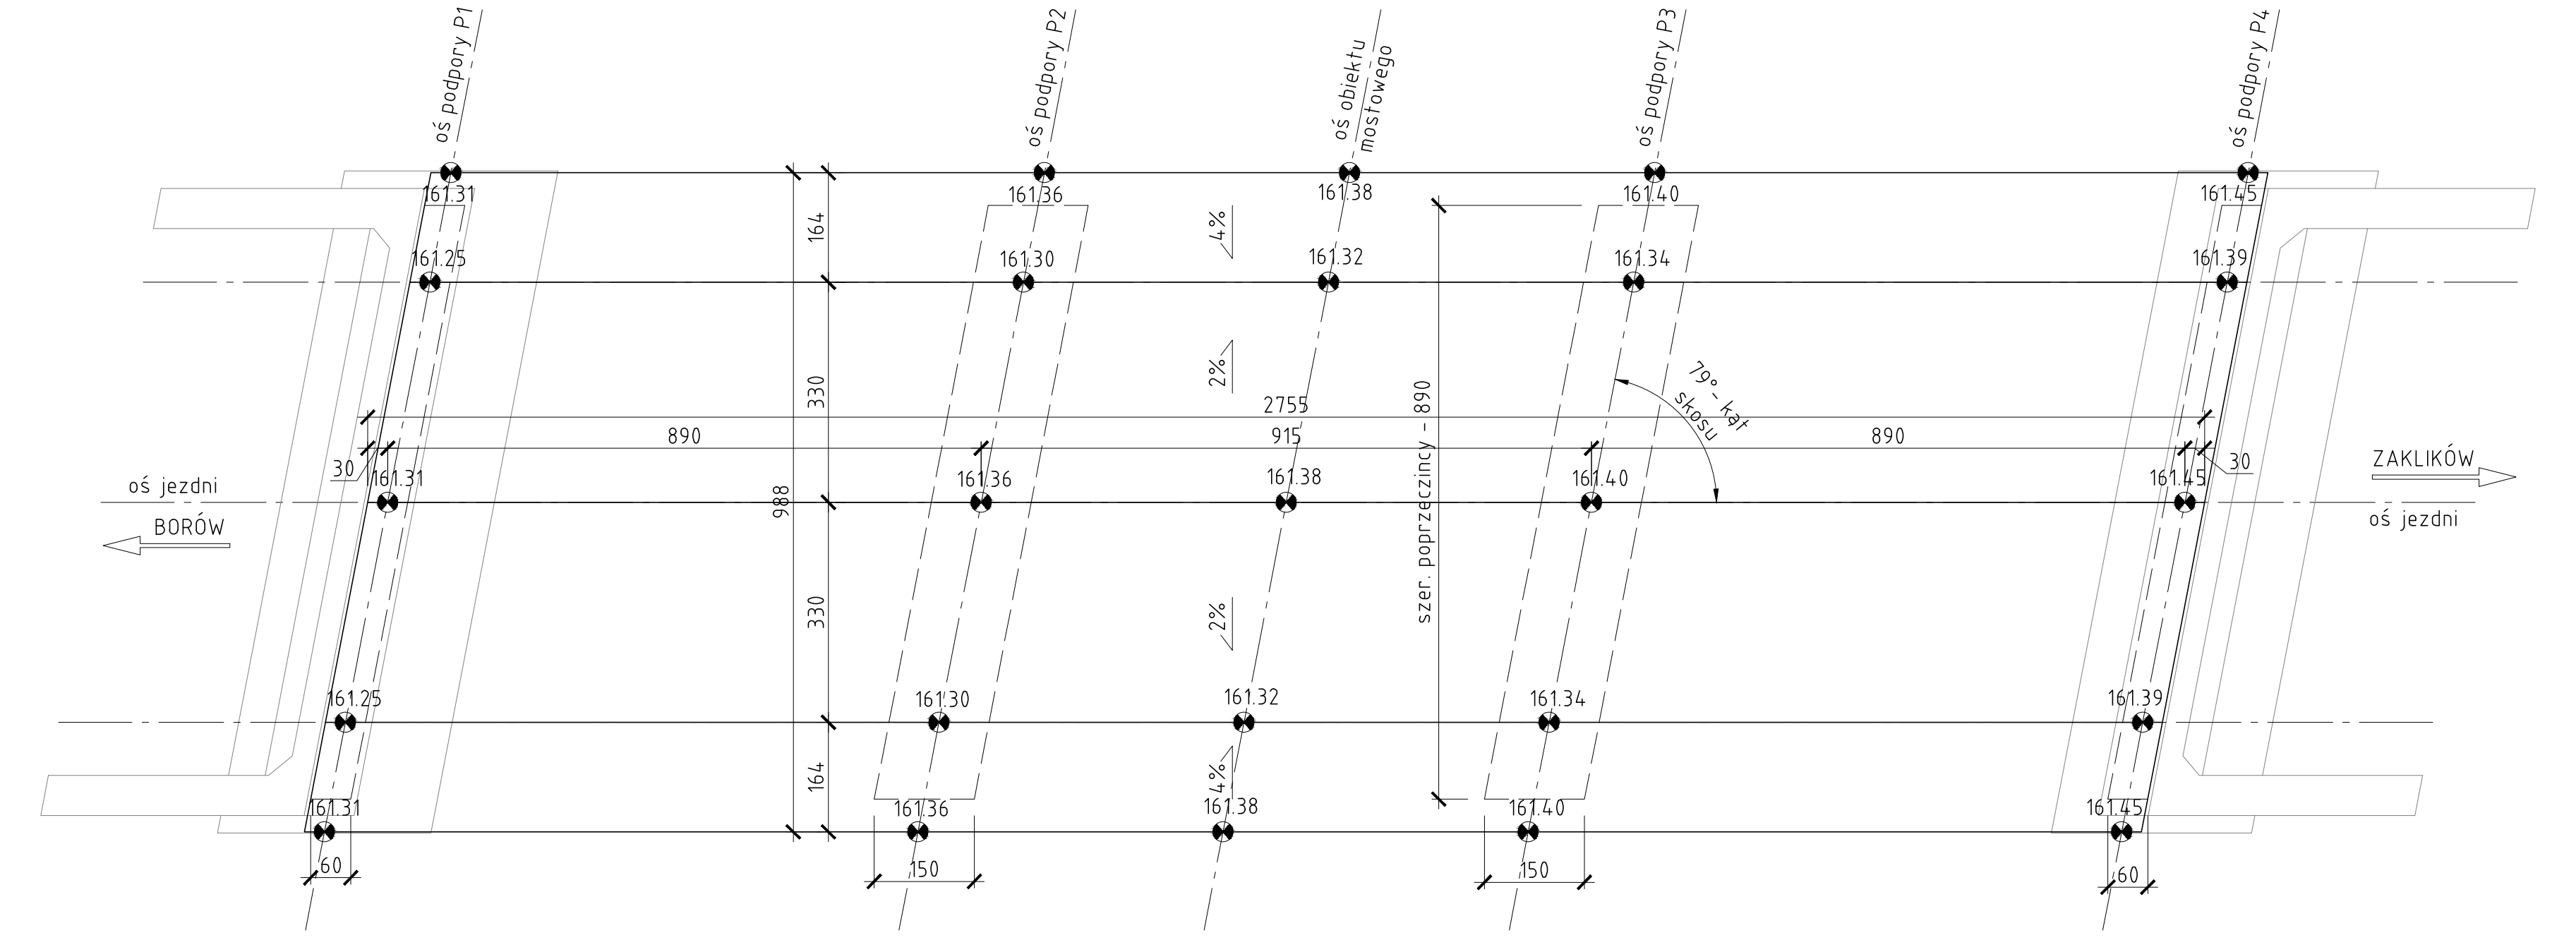
oś podpory P1
oś podpory P2
oś obiektu mostowego
oś podpory P3
oś podpory P4
161.31
161.36
161.38
161.40
161.45
161.25
161.30
161.32
161.34
161.39
164
4%
330
2%
2755
890
915
890
79° - kąt skosu
szer. poprzecznicy - 890
988
30
30
oś jezdni
BORÓW
ZAKLIKÓW
oś jezdni
161.31
161.36
161.38
161.40
161.45
330
2%
161.25
161.30
161.32
161.34
161.39
164
4%
161.31
161.36
161.38
161.40
161.45
60
150
150
60

UWAGI:
1. Wymiary podano w centymetrach [cm], natomiast rzędne w metrach [m].
2. Przed betonowaniem sprawdzić geometrię wykonanego deskowania.
3. Przed betonowaniem należy zamontować kotwy kap chodnikowych zgodnie z rysunkiem zestawieniowym kap chodnikowych.

WYKONAWCA IM SPORT IWONA MOSTEK		INWESTOR POWIAT STALOWOWOLSKI ul. Podleśna 15, 37-450 Stalowa Wola	
NAZWA INWESTYCJI **Przebudowa drogi powiatowej nr 1004R Zaklików - Borów wraz z przebudową mostu na rzece Sanna**			STADIUM PW
TYTUŁ RYSUNKU **Rysunek zestawieniowy ustronu nośnego**		DATA 01.2020	SKALA 1:50
BRANŻA MOSTOWA			
PROJEKTANT	mgr inż. Patrycjusz Mostek PDK/0124/POOM/06		
SPRAWDZAJĄCY	mgr inż. Marcin Arendarczyk PDK/0083/POOM/11	Arendarczyk	NR RYS 18
OPRACOWUJĄCY	inż. Adrian Szyszka		
	inż. Adrian Bulak	A Bulak	