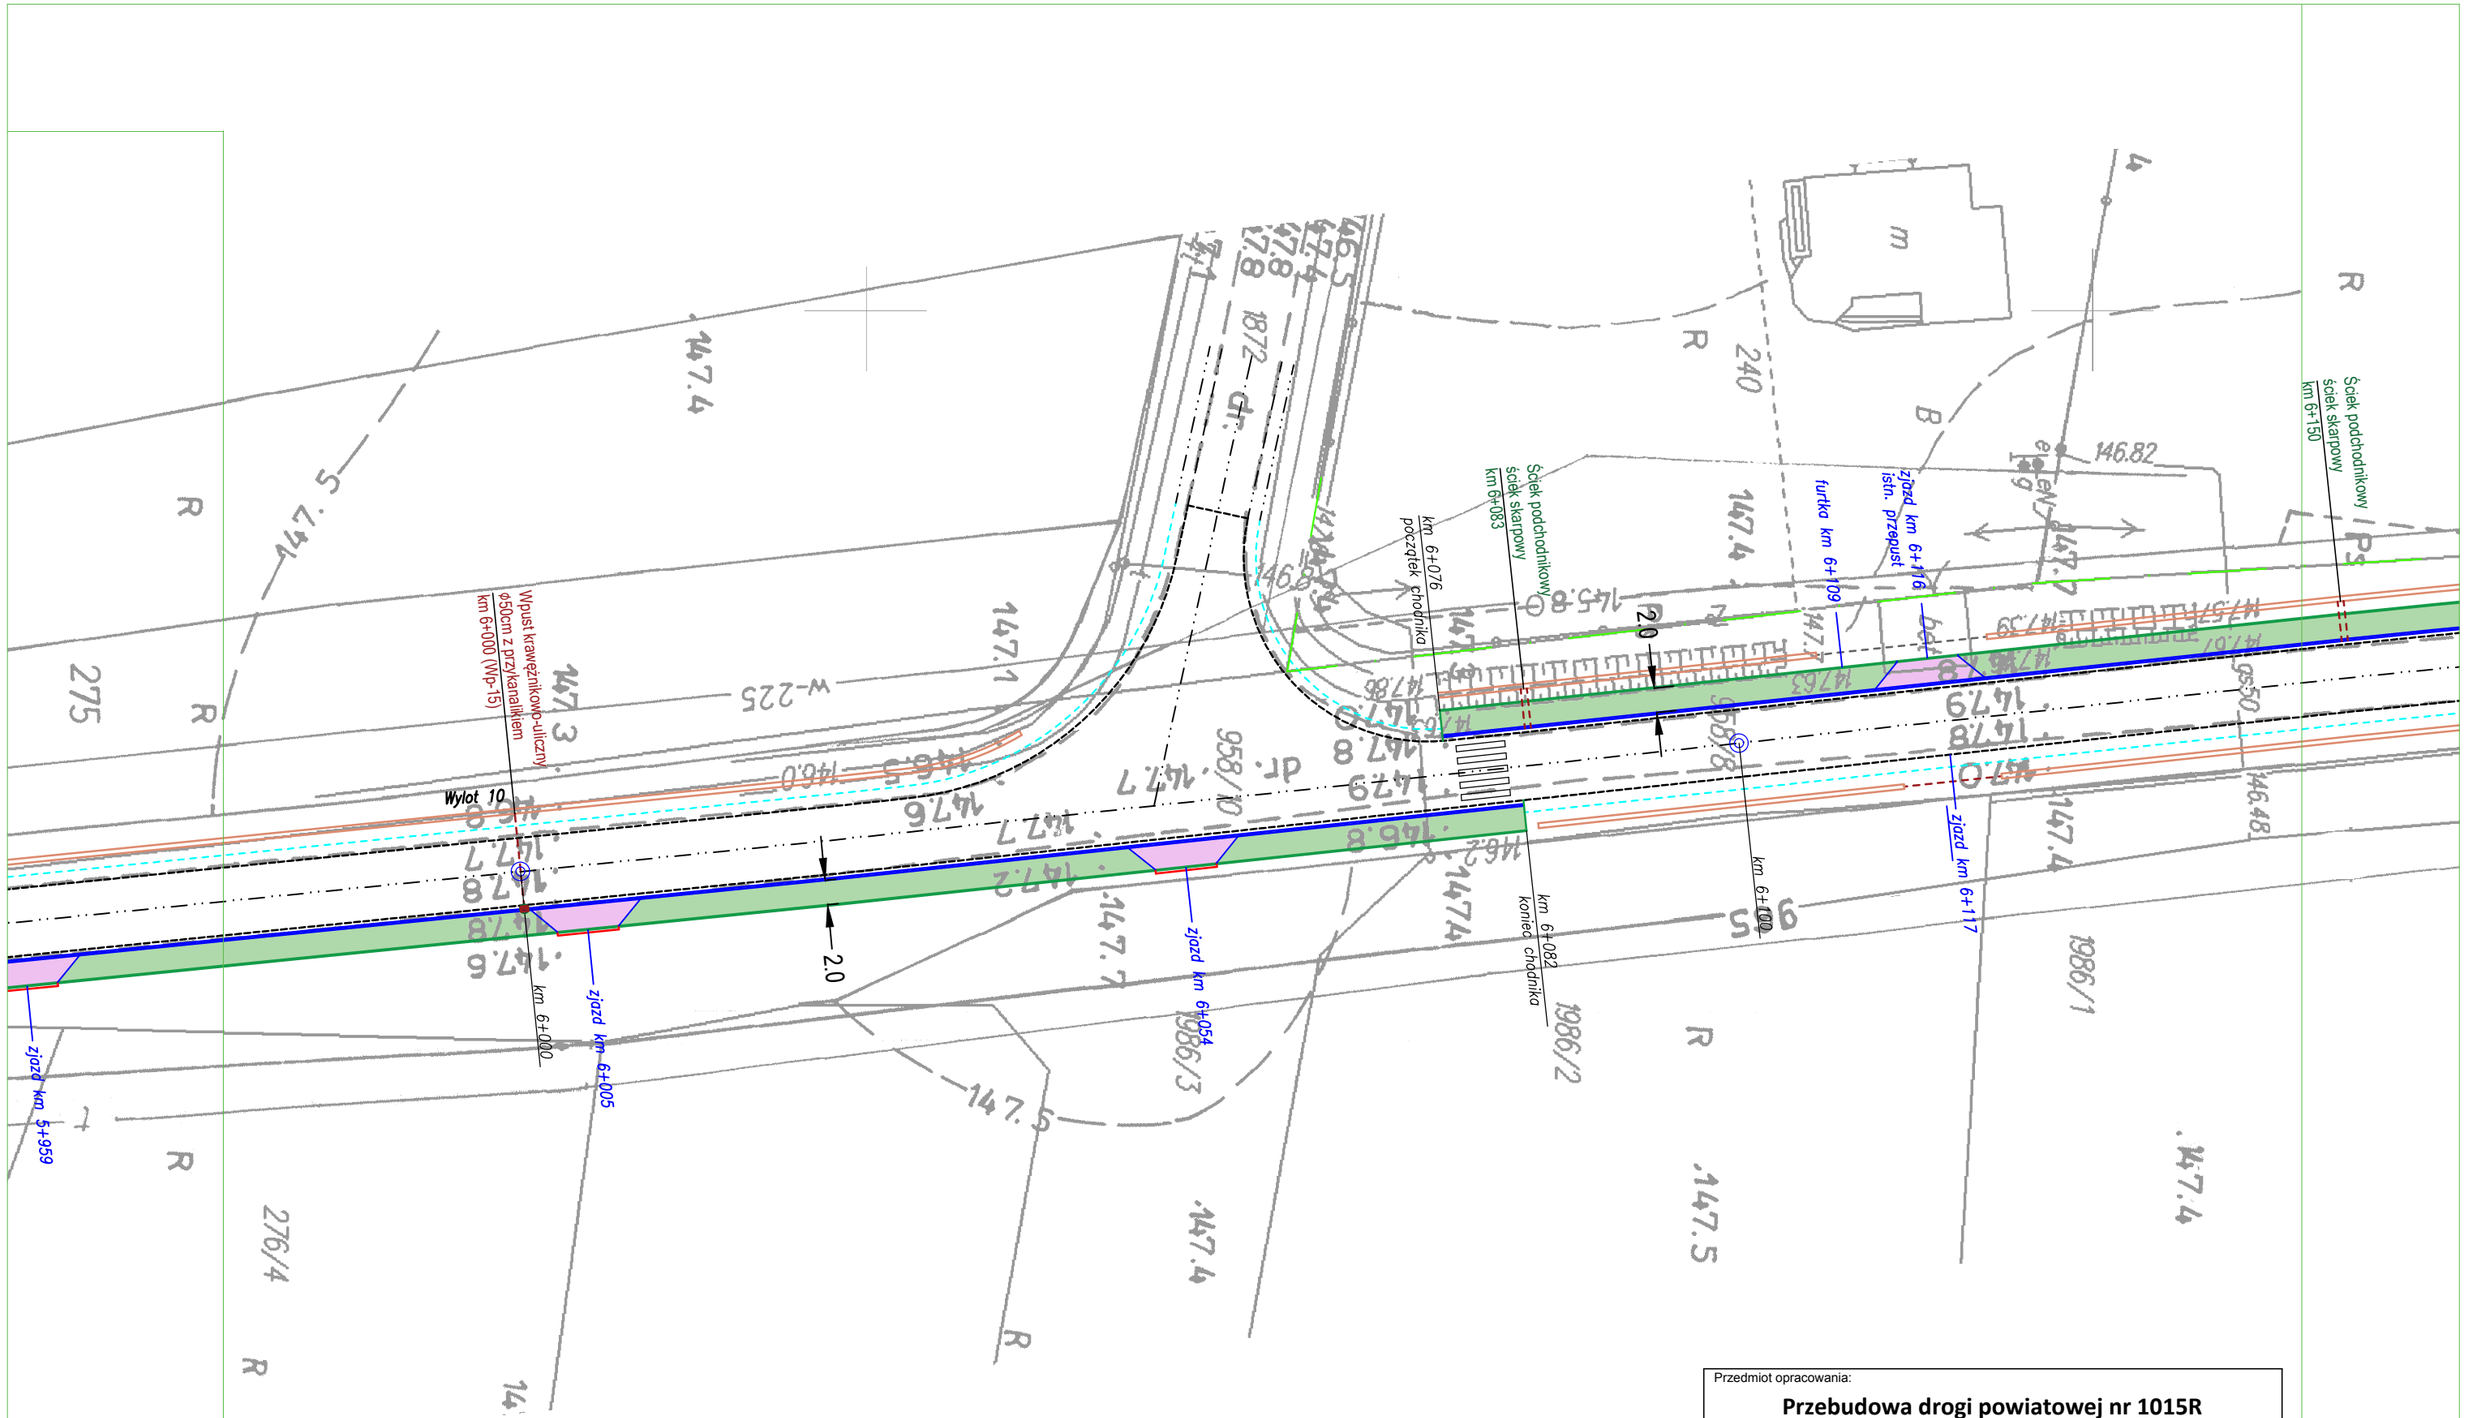
Wylot 10
Wpust krawężnikowo-uliczny ø50cm z przykanalikiem km 6+000 (Wp-15)
km 6+000
zjazd km 6+005
zjazd km 5+959
zjazd km 6+054
km 6+076 początek chodnika
Ściek podchodnikowy ściek skarpowy km 6+083
furtka km 6+109
zjazd km 6+116 istn. przepust
km 6+082 koniec chodnika
km 6+100
zjazd km 6+117
Ściek podchodnikowy ściek skarpowy km 6+150
2.0
20
146.82
147.4
147.5
147.1
147.3
147.6
147.7
147.8
147.9
146.8
146.5
146.0
145.8
146.48
147.63
147.39
147.07
147.74
147.86
147.03
147.78
147.79
147.76
147.72
147.74
147.77
147.78
147.76
147.77
147.78
147.79
147.80
147.77
147.78
147.76
147.72
147.74
146.2
147.74
147.7
147.5
147.4
147.5
147.4
147.4
147.5
147.4
147.5
147.4
147.5