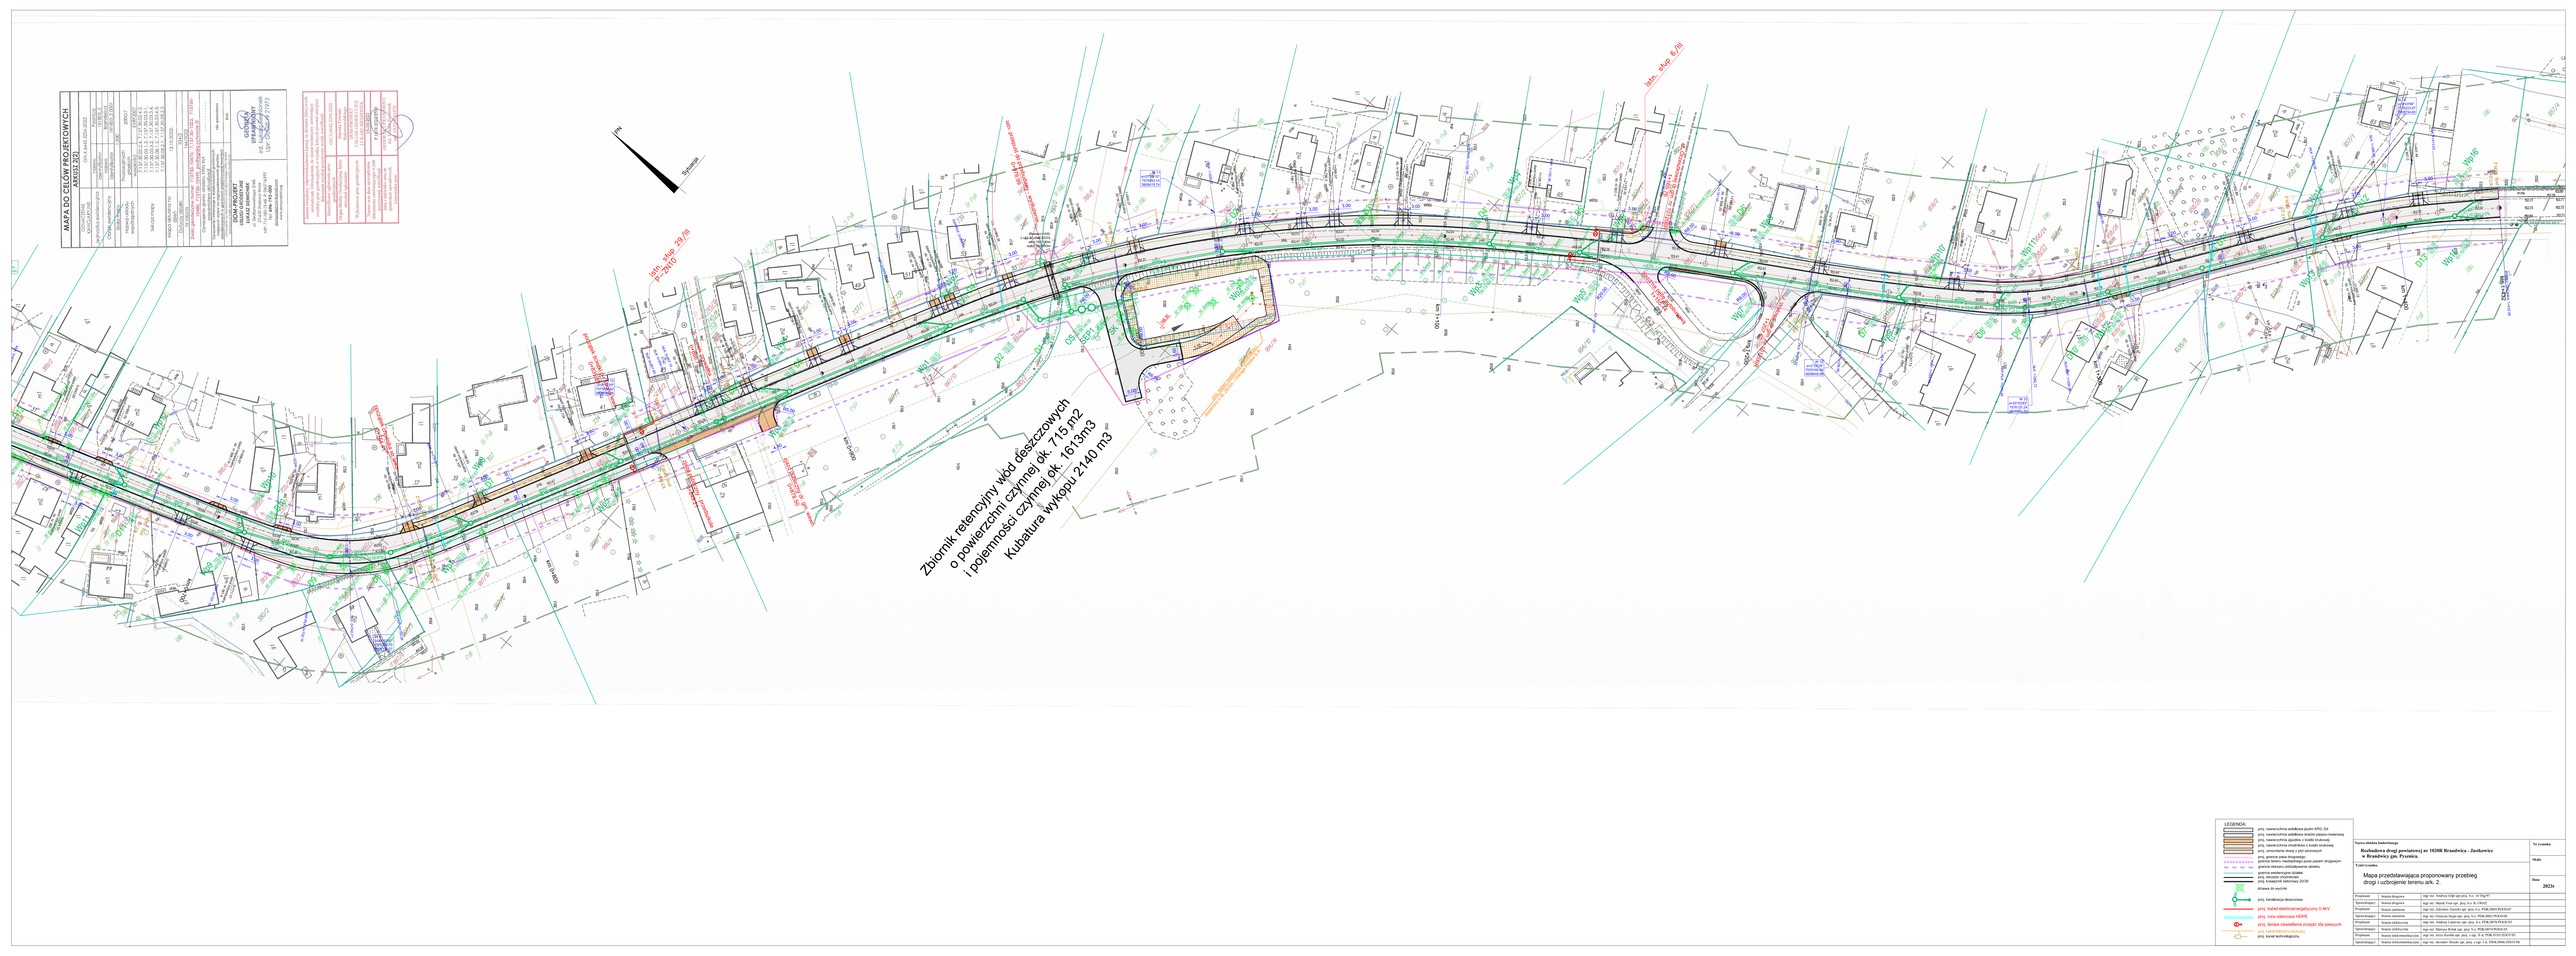
MAPA DO CELÓW PROJEKTOWYCH
AM/0/3.2(3)
DOM PROJEKT
Zbiornik retencyjny wód deszczowych
o powierzchni czynnej ok. 715 m2
i pojemności czynnej ok. 1613m3
Kubatura wykopu 2140 m3
LEGENDA:
proj. nawierzchnia asfaltowa jezdni KR3, G4
proj. nawierzchnia asfaltowa zjazdów i miejsc postojowych
proj. nawierzchnia zjazdów z kostki brukowej
proj. nawierzchnia chodnikowa z kostki brukowej
proj. umocnienie skarpy z płyt ażurowych
proj. granice pasa drogowego
proj. granice obszaru oddziaływania pasów drogowych
granice obszaru oddziaływania działki
granice ewidencyjne działek
proj. słupołz chodnikowy
proj. słupołz oporowy 20/30
drzewa do wycinki
proj. kanalizacja deszczowa
proj. kabel elektroenergetyczny 0,4kV
proj. rura osłonowa HDPE
proj. lampa oświetlenia przejść dla pieszych
proj. kanał technologiczny
Nazwa zlecka budowlanego
Nr rysunku
Skala
Temat rysunku
Mapa przedstawiająca proponowany przebieg drogi i uzbrojenie terenu ark. 2.
Data
2023r
