WIDOK WSCHODNI I ZACHODNI MURU ORAZ RZUT MURU 1:100
INWENTARYZACJA
STAN ISTNIEJĄCY | WIDOK Z LOTU PTAKA

WIDOK ZACHODNI MURU

strona wewnętrzna - od dziedzińca klasztornego

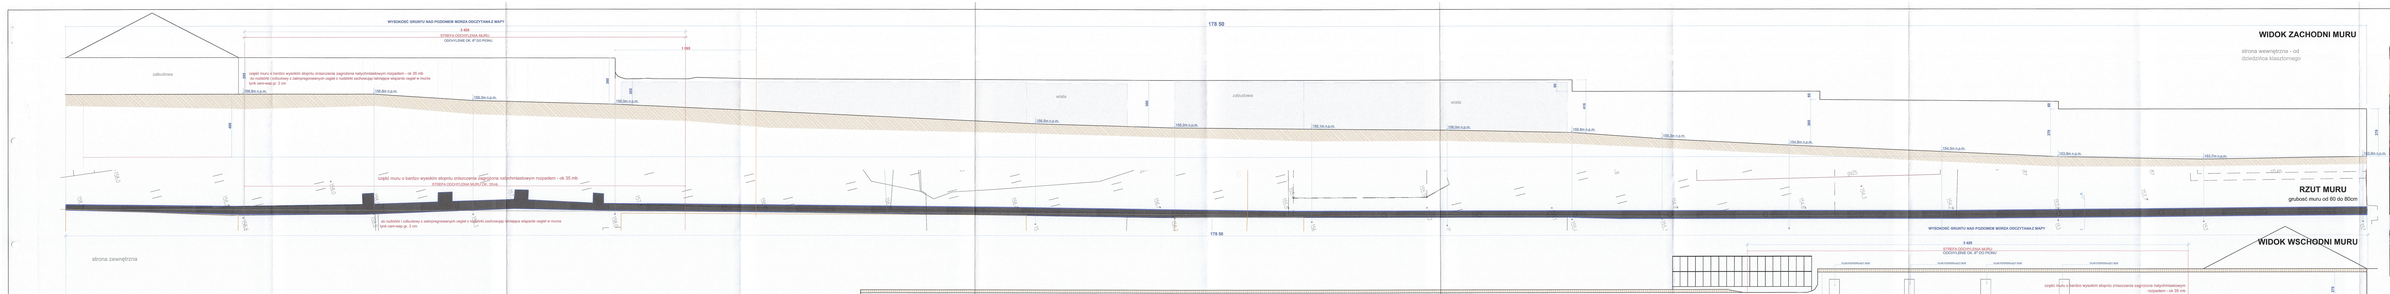
WYSOKOŚĆ GRUNTU NAD POZIOMEM MORZA ODCZYTANA Z MAPY
3.439
SZEROKOŚĆ KORONY MURU
ODCHYLENIE OK. 8° DO PIONU
1.086
178.50
178.50
zabudowa
wiata
zabudowa
wiata
część muru o bardzo wysokim stopniu zniszczenia zagrożona natychmiastowym rozpadem - ok 35 mb
do rozbiórki i odbudowy z zamurowywanych cegieł z rozbiórki zachowując istniejące wsporze cegieł w murze
tynk cem-wap gr. 2 cm
188.84 n.p.m.
188.84 n.p.m.
188.84 n.p.m.