


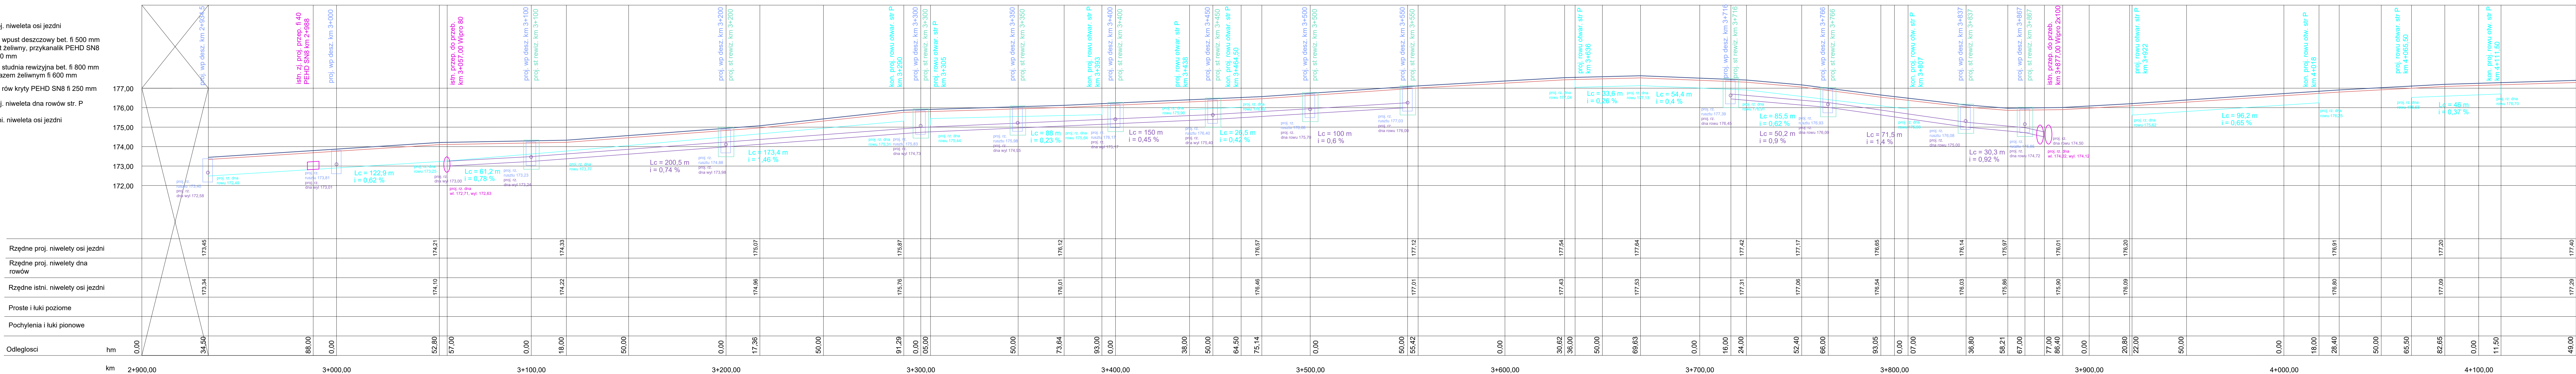

Legenda:

- proj. niweleta osi jezdni
- proj. wpust deszczowy bet. fi 500 mm ruszt żeliwny, przykanalik PEHD SN8 fi 160 mm
- proj. studnia rewizyjna bet. fi 800 mm z wiazem żeliwnym fi 600 mm
- proj. rów kryty PEHD SN8 fi 250 mm
- proj. niweleta dna rowów str. P
- istni. niweleta osi jezdni





Inwest-biuro Zbigniew Wydra
39-400 Tamobrzeg ul. Jedrusiów 3
NP-867-02-87-38



Kamil Wydra
39-400 Tamobrzeg ul. Jedrusiów 3
NP-867-02-87-38

temat:

Przebudowa drogi powiatowej nr 1007R Lipa - Gielnia
w m. Lipa i Gielnia

Nazwa rysunku:

Profil podłużny

Obiekt:

Faza: Projekt budowlany

Data:

10.2020

Skala:

1 : 100/1000

Projekant:

inż. Zbigniew Wydra

Asystent:

Mgr inż. Kamil Wydra

Nr Rys:

3.3