


Zbiornik retencyjny wód deszczowych
o powierzchni czynnej ok. 715 m²
i pojemności czynnej ok. 1613m³
Kubatura wykopu 2140 m³

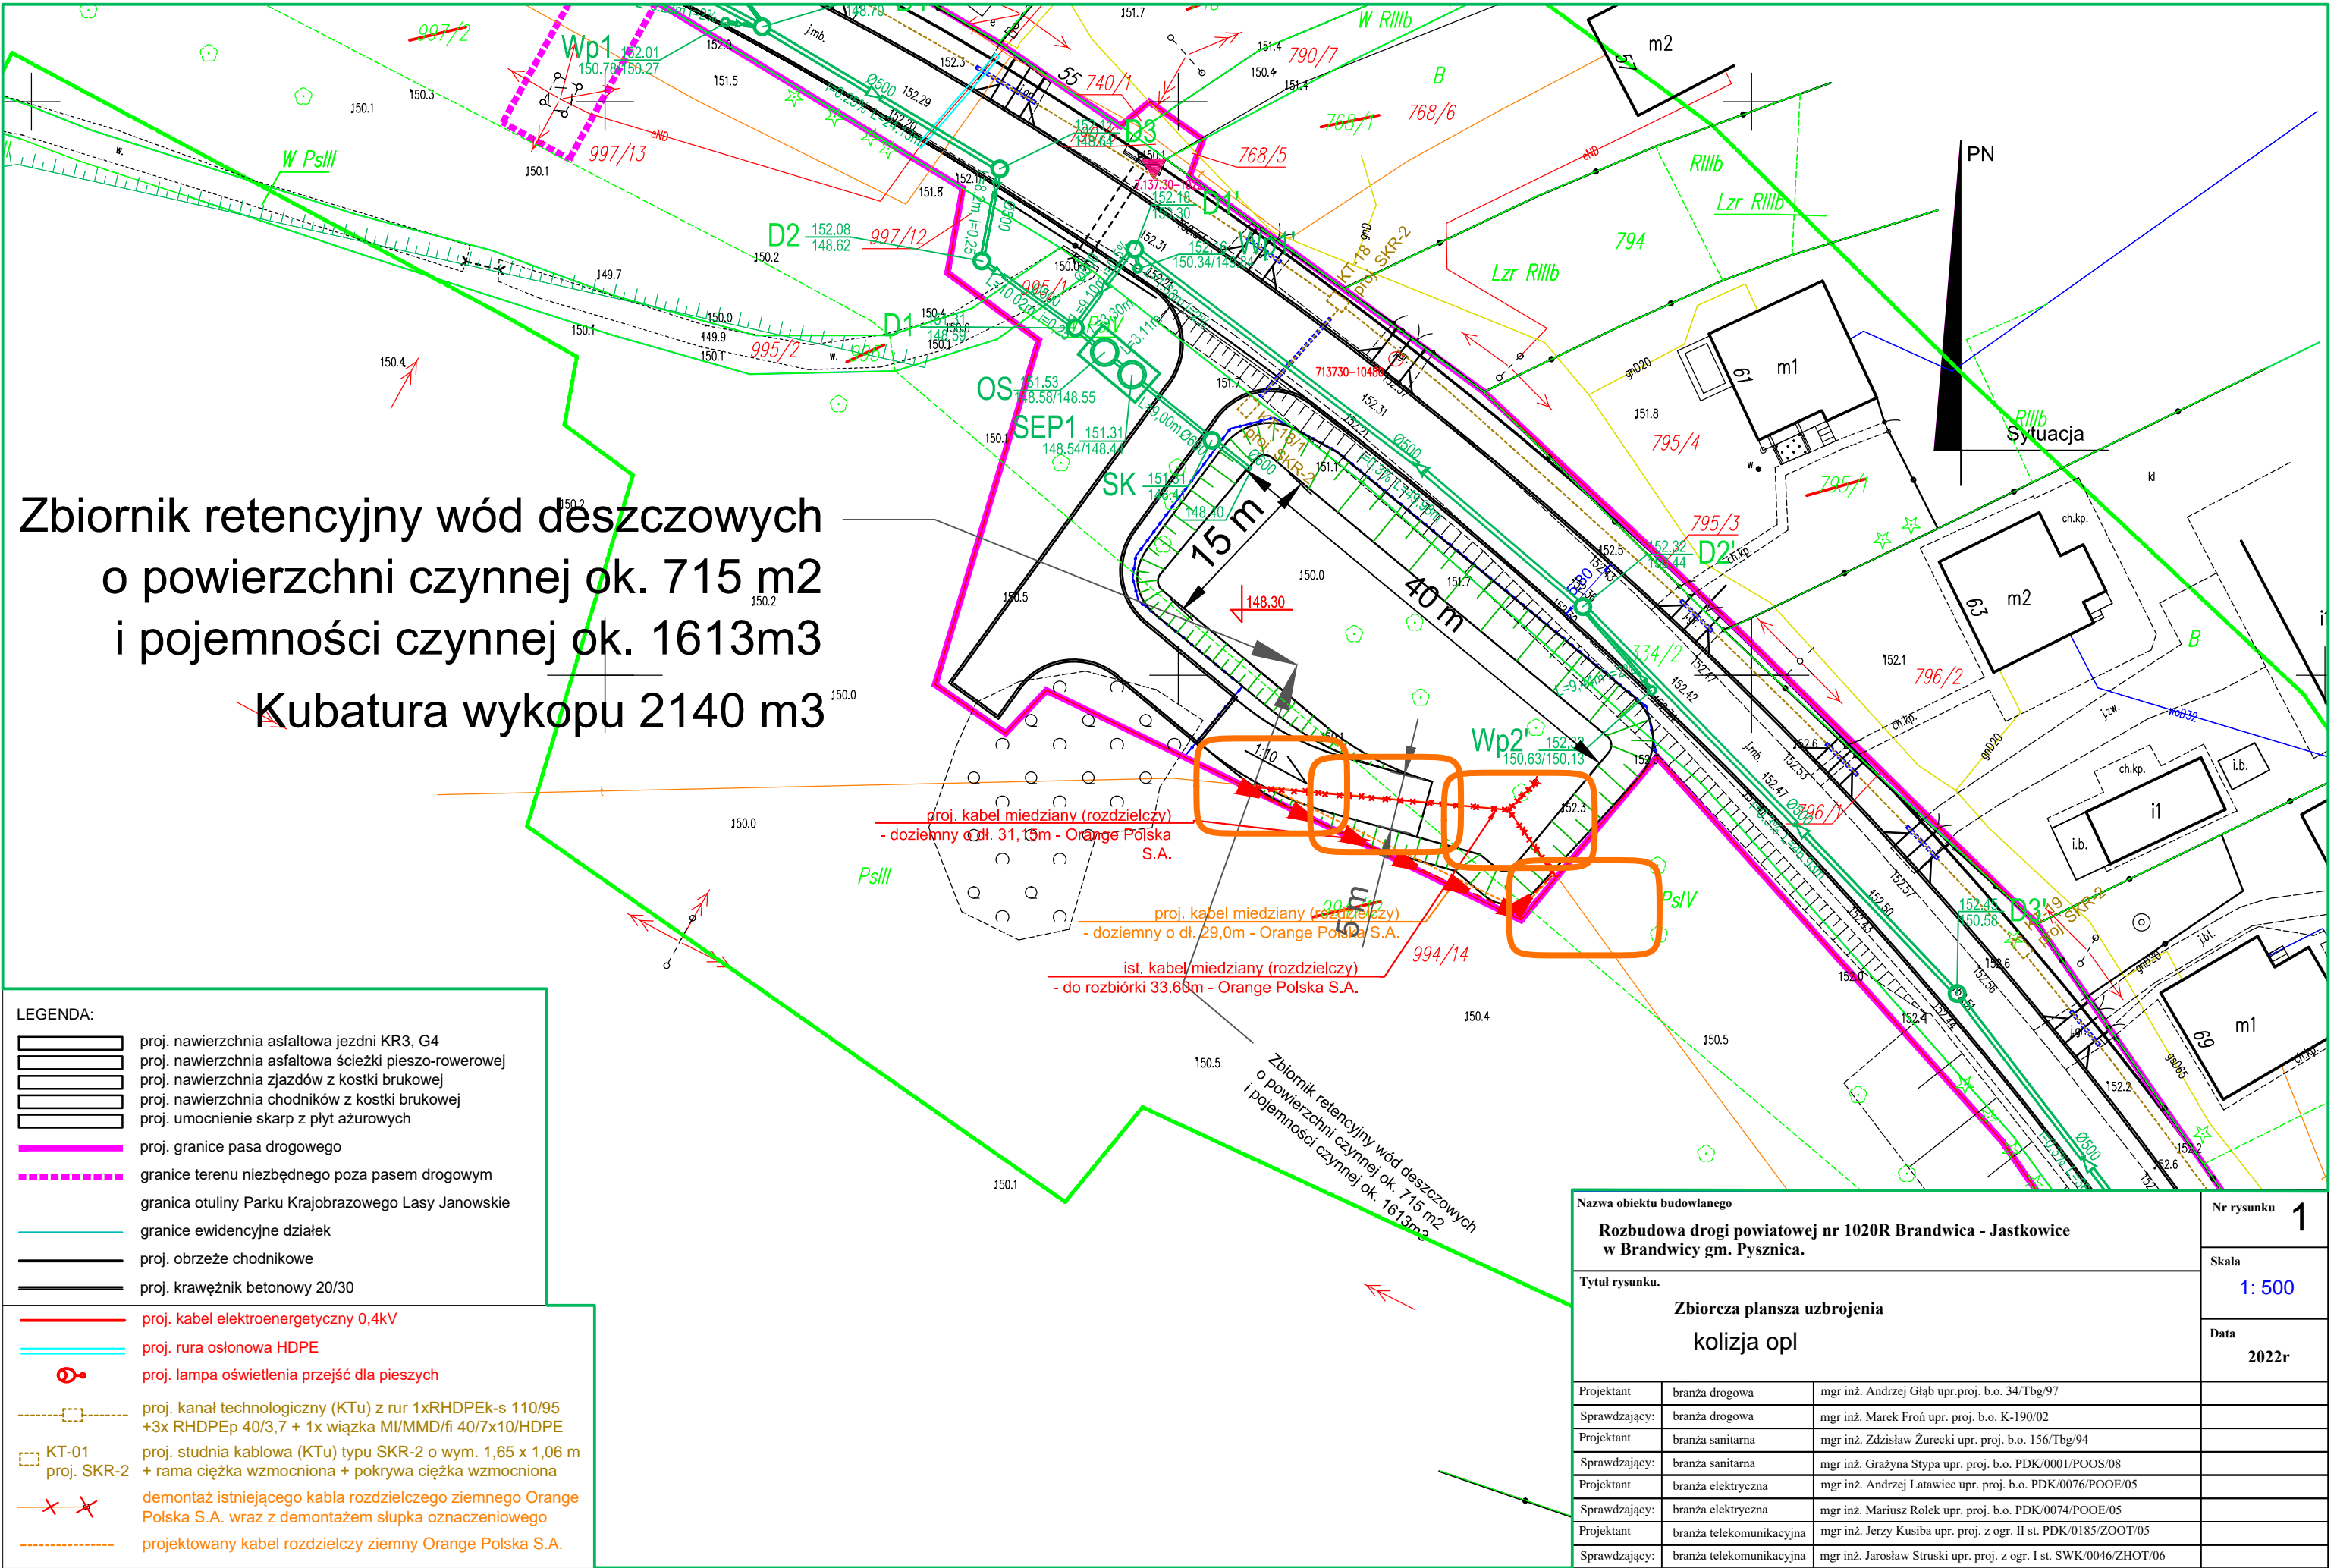

- LEGENDA:
- proj. nawierzchnia asfaltowa jezdni KR3, G4
 - proj. nawierzchnia asfaltowa ścieżki pieszo-rowerowej
 - proj. nawierzchnia zjazdów z kostki brukowej
 - proj. nawierzchnia chodników z kostki brukowej
 - proj. umocnienie skarp z płyt ażurowych
 - proj. granice pasa drogowego
 - granicę terenu niezbędnego poza pasem drogowym
 - granica otuliny Parku Krajobrazowego Lasy Janowskie
 - granicę ewidencyjne działek
 - proj. obrzeże chodnikowe
 - proj. krawężnik betonowy 20/30

- proj. kabel elektroenergetyczny 0,4kV
- proj. rura osłonowa HDPE
- proj. lampa oświetlenia przejść dla pieszych
- proj. kanał technologiczny (KTu) z rur 1xRHDPEk-s 110/95 +3x RHDPEp 40/3,7 + 1x wiązka MI/MMD/fi 40/7x10/HDPE
- KT-01 proj. SKR-2
- proj. studnia kablowa (KTu) typu SKR-2 o wym. 1,65 x 1,06 m + rama ciężka wzmocniona + pokrywa ciężka wzmocniona
- demontaż istniejącego kabla rozdzielczego ziemnego Orange Polska S.A. wraz z demontażem słupka oznaczeniowego
- projektowany kabel rozdzielczy ziemny Orange Polska S.A.

Nazwa obiektu budowlanego			Nr rysunku
Rozbudowa drogi powiatowej nr 1020R Brandwica - Jastkowice w Brandwicy gm. Pysznica.			1
Tytuł rysunku.			Skala
Zbiornik plansza uzbrojenia kolizja opl			1: 500
			Data
			2022r
Projektant	branża drogowa	mgr inż. Andrzej Głab upr.proj. b.o. 34/Tbg/97	
Sprawdzający:	branża drogowa	mgr inż. Marek Froń upr. proj. b.o. K-190/02	
Projektant	branża sanitarna	mgr inż. Zdzisław Żurecki upr. proj. b.o. 156/Tbg/94	
Sprawdzający:	branża sanitarna	mgr inż. Grażyna Stypa upr. proj. b.o. PDK/0001/POOS/08	
Projektant	branża elektryczna	mgr inż. Andrzej Latawiec upr. proj. b.o. PDK/0076/POOE/05	
Sprawdzający:	branża elektryczna	mgr inż. Mariusz Rolek upr. proj. b.o. PDK/0074/POOE/05	
Projektant	branża telekomunikacyjna	mgr inż. Jerzy Kusiba upr. proj. z ogr. II st. PDK/0185/ZOOT/05	
Sprawdzający:	branża telekomunikacyjna	mgr inż. Jarosław Struski upr. proj. z ogr. I st. SWK/0046/ZHOT/06	