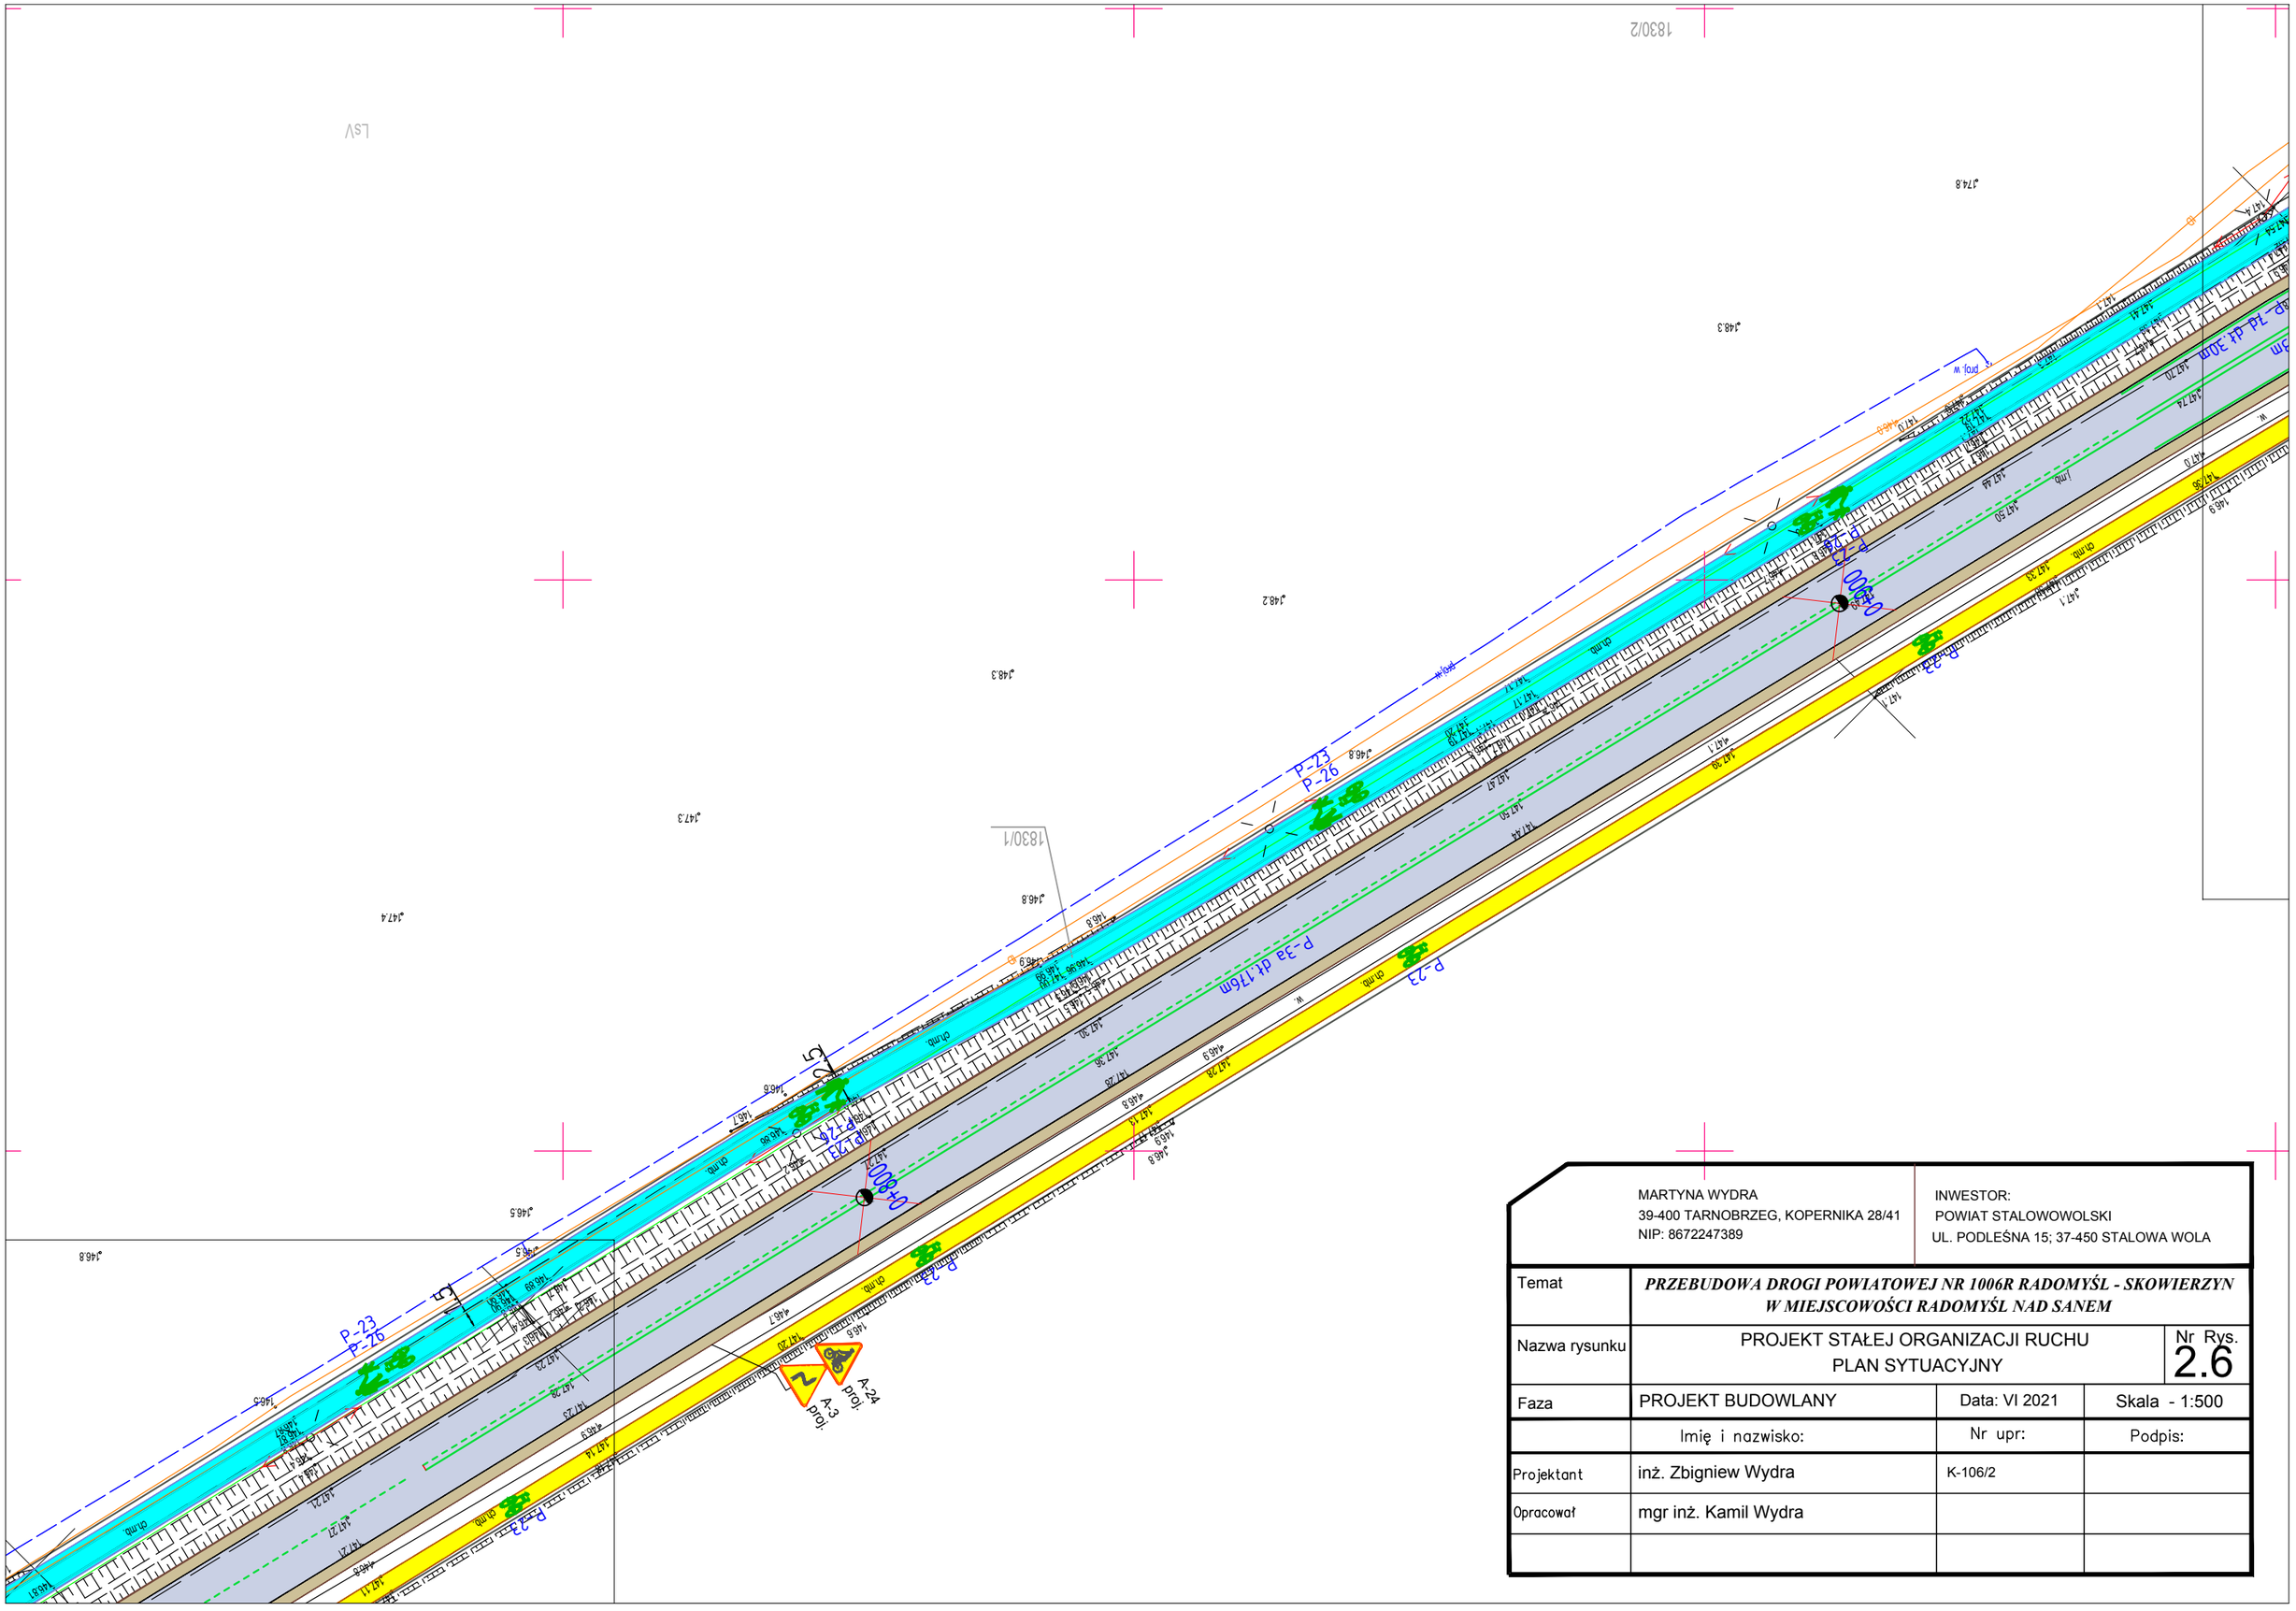
1830/2
1830/1
P-23
P-26
P-73
P-74
P-23
P-23
P-23