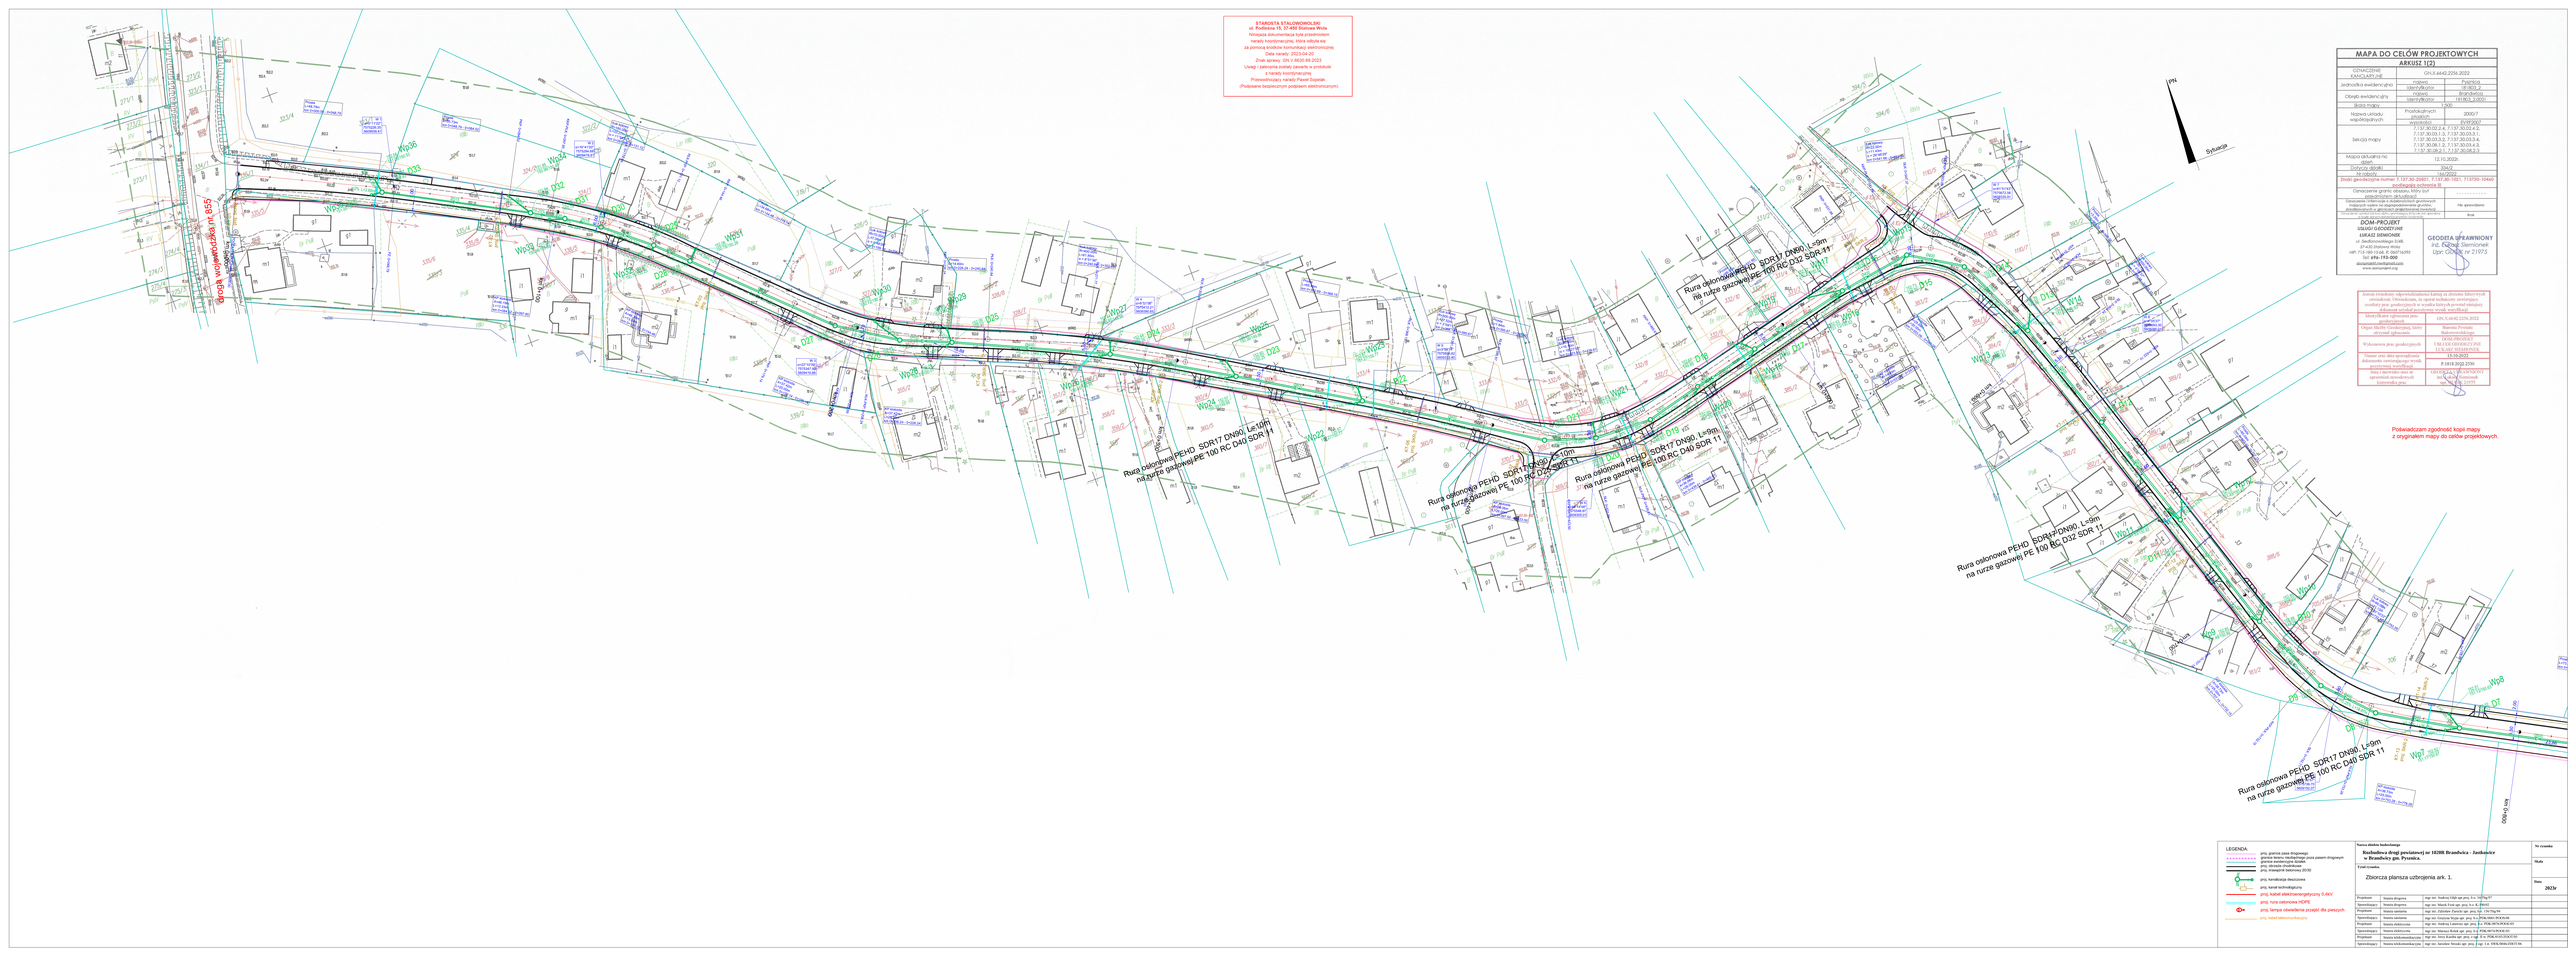
STAROSTA STALOWOWOLSKI
ul. Podleska 10, 37-450 Stalowa Wola
Nr Kancelaryjny: GN.V.6640.69.2023
narady koordynacyjnej, która odbyła się
za pomocą środków komunikacji elektronicznej
Data narady: 2023-04-20
Znak sprawy: GN.V.6630.69.2023
Uwagi i zastrzeżenia zostały zawarte w protokole
z narady koordynacyjnej
Przewodniczący narady Paweł Szarlak
(Podpisano bezpiecznym podpisem elektronicznym)
MAPA DO CELÓW PROJEKTOWYCH
ARKUSZ 1(2)
UKŁAD WSPÓŁRZĘDNYCH GEODEZYJNYCH: GN.IX.6642.2256.2022
Skala mapy: 1:500
Nazwa układu współrzędnych: Współrzędnych prostokątnych płaskich; 2000 r.
Sekcja mapy: 6572/2022
7.137.30.02.2.4, 7.137.30.03.4.2, 7.137.30.03.4.3, 7.137.30.03.3.2, 7.137.30.03.3.4, 7.137.30.08.1.2, 7.137.30.03.4.5, 7.137.30.08.2.1, 7.137.30.08.2.3
Mapa aktualna na dzień: 12.10.2022r.
Data aktualizacji: 2022
Znak geodezyjnej osnowy: 7.137.30.2001, 7.137.30.1001, 7137PG, 13440 współrzędne ochronne W
Oznaczenie granic działek, klimy był sporządzony na podstawie: .....
Oznaczenie granic obiektów topograficznych przyległych wyłoni w odpowiedniowienia gruntów, nieruchomości, budynków, budowli i innych obiektów: Nie sporządzono
Inne informacje dotyczące mapy: brak
DOM-PROJEKT USŁUGI GEODEZYJNE ŁUKASZ SIEMIONEK
ul. Sadkowskiego 33/6, 37-420 Stalowa Wola
NIP 7151796407 REGON 180716019
tel. 516-159-000
domprojekt.info@outlook.com
www.domprojekt.org
GEODETA UPRAWNIONY
inż. Łukasz Siemionek
Upr. Ochota nr 21973
Mapa została sporządzona i opisana w zgodności z stanem faktycznym, na podstawie aktualnych na dzień wykonania map geodezyjnych i wykazu danych ewidencji gruntów i budynków oraz protokołu przyjęcia wyniku weryfikacji
Numer zlecenia geodezyjnego nadany przez wykonawcę: GN.IX.6642.2256.2022
Organ ds.dla Ewidencji gruntów i budynków: Starosta Powiatu Stalowowolskiego
Wykonawca prac geodezyjnych: DOM-PROJEKT USŁUGI GEODEZYJNE ŁUKASZ SIEMIONEK
Numer oraz data sporządzenia dokumentu zamykającego wynik geodezyjnej weryfikacji: 15.10.2022
Sposób odbioru dokumentu wynikowego: osobiście
Data wykonania aktualizacji operatu ewidencyjnego: P.1814.2022.2256
Uwagi: GEODETA UPRAWNIONY inż. Łukasz Siemionek upr. Ochota nr 21971
Poświadczam zgodność kopii mapy z oryginałem mapy do celów projektowych.
Sytuacja
LEGENDA:
proj. granica pasa drogowego
granica terenu niezbędnego pasa pasem drogowym
proj. krawężnik betonowy 20/30
proj. obrzeże chodnikowe
proj. krawężnik betonowy 20/30
proj. kanalizacja deszczowa
proj. kanał technologiczny
proj. kabel elektroenergetyczny 0,4kV
proj. rura osłonowa HDPE
proj. tempa oświetlenia przejść dla pieszych
proj. kabel elektroenergetyczny
Rura osłonowa PEHD SDR17 DN90 L=9m na rurze gazowej PE 100 RC D40 SDR 11
Rura osłonowa PEHD SDR17 DN90 L=10m na rurze gazowej PE 100 RC D40 SDR 11
Rura osłonowa PEHD SDR17 DN90 L=9m na rurze gazowej PE 100 RC D32 SDR 11
Rura osłonowa PEHD SDR17 DN90 L=9m na rurze gazowej PE 100 RC D40 SDR 11
Rura osłonowa PEHD SDR17 DN90 L=9m na rurze gazowej PE 100 RC D40 SDR 11
Nazwa obiektu budowlanego
Rozbudowa drogi powiatowej nr 1020R Brandwica - Jastkowice w Brandwicy gm. Pysznica.
Nr rysunku
Tytuł rysunku
Zbiorcza plansza uzbrojenia ark. 1.
Skala
Data
2023r
