



WIDOK Z BOKU

RYSUNEK OGÓLNY, SKALA 1:200

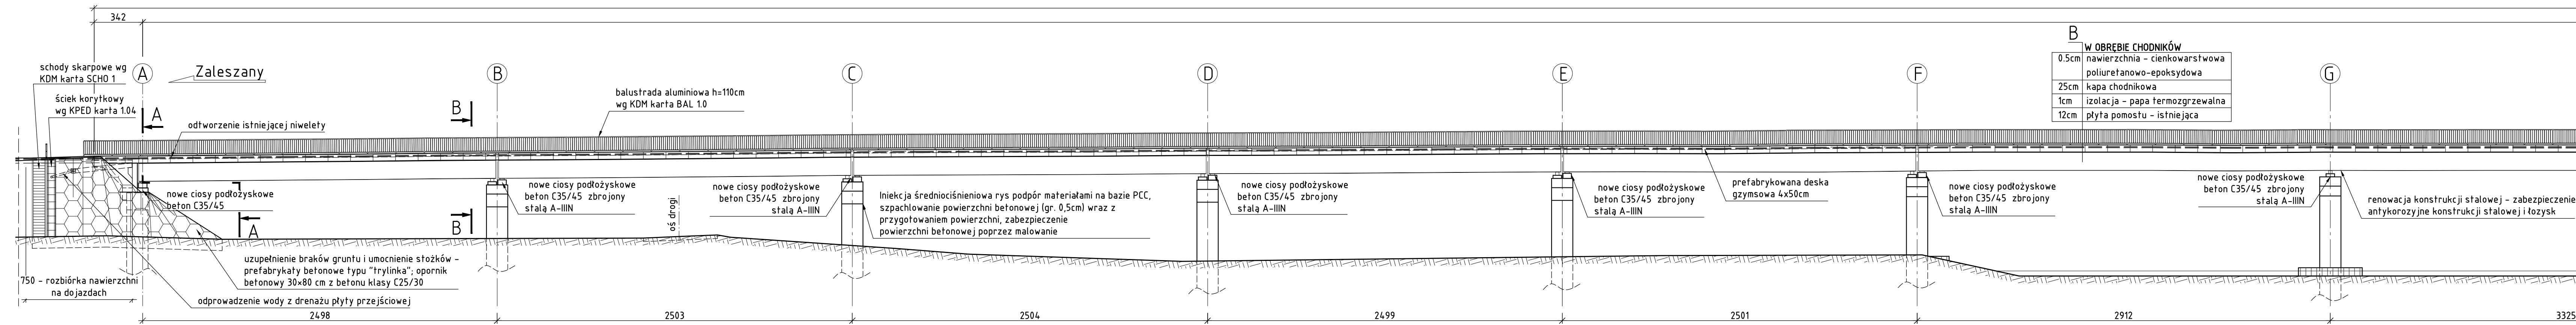

PRZEKRÓJ PODŁUŻNY W OSI DROGI

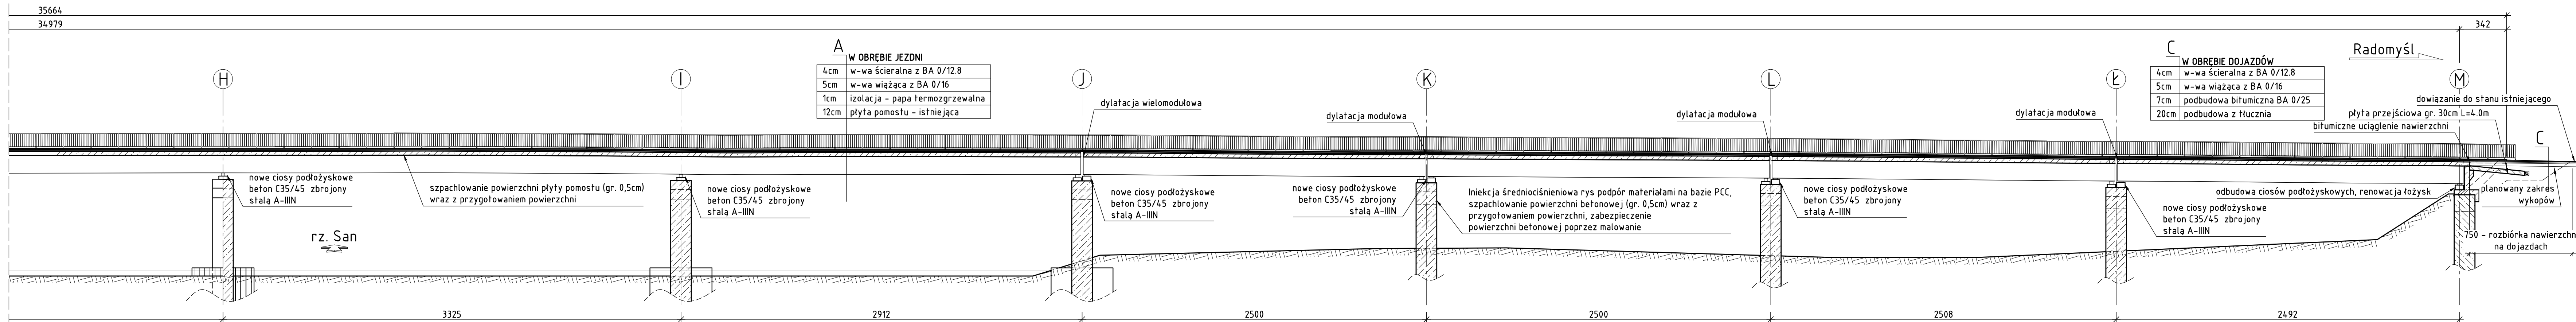

WYKONAWCA	S.C. "ATTILA" M. Królicki W. Jóźwiak ul. Marcina Filipa 56/12 35-323 Rzeszów biuro@attila.pl, fax: (17) 230 23 44	INWESTOR	Zarząd Dróg Powiatowych w Stalowej Woli
NAZWA INWESTYCJI	„Przebudowa mostu JN1 01008544 na rzece San w ciągu drogi powiatowej nr 1006R Radomyśl - Skowierzyn w miejscowości Radomyśl nad Sanem”	STADIUM	PW
TYTUŁ RYSUNKU	Rysunek ogólny - Widok z boku / Przekrój podłużny	DATA	11.2014
PROJEKTANT	mgr inż. Patrycjusz Mostek PDK/0124/POOM/06	SKALA	1:200
OPRACOWAŁ	mgr inż. Patrycjusz Mostek PDK/0124/POOM/06	NR RYS	5
SPRAWDZIŁ	mgr inż. Rafał Leń PDK/0107/POOM/10		