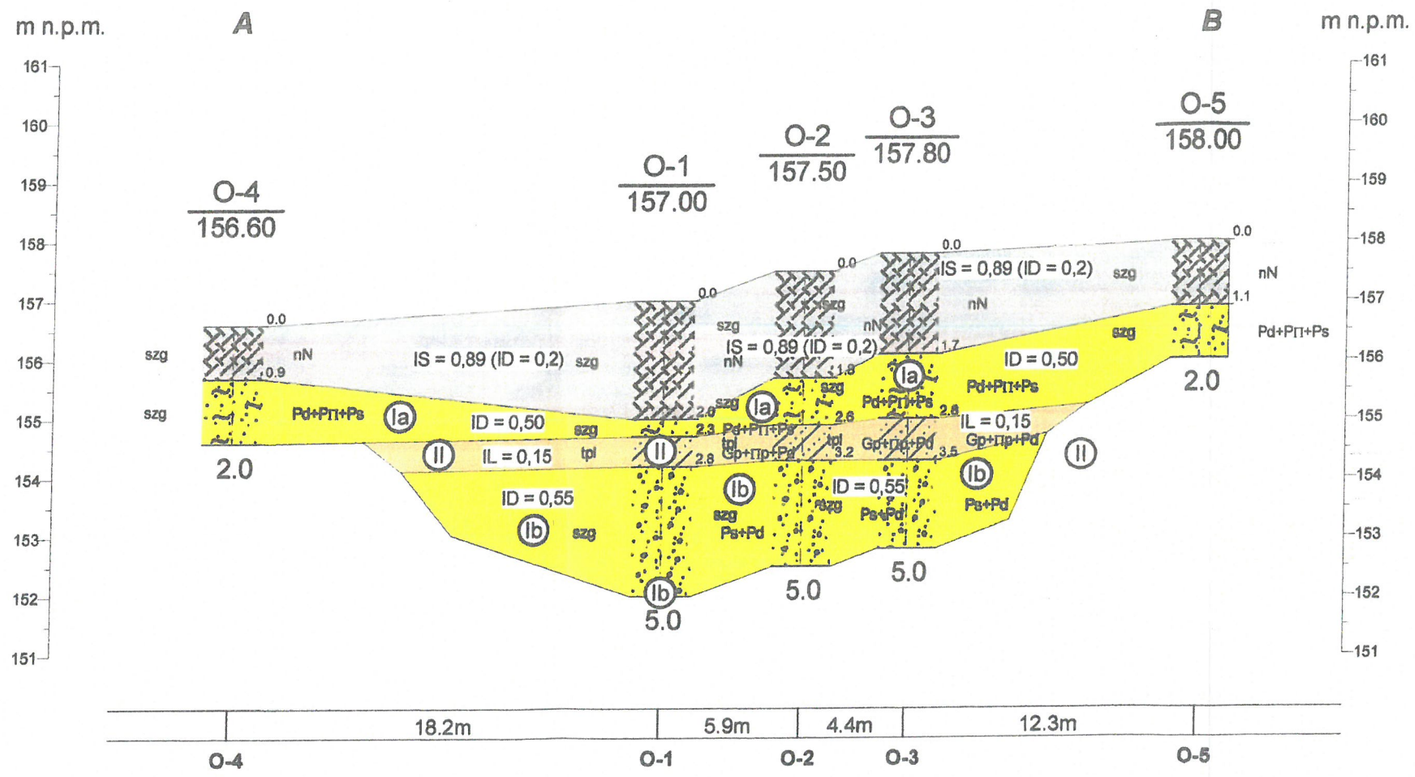

Biuro Usług Hydrogeologicznych i Ochrony Środowiska-Paweł Florek ul. B. Chrobrego 25, 39-400 Tarnobrzeg, kom. 509 714 419			Zał.Nr 4.
Opinia geotechniczna określająca warunki gruntowo-wodne terenu posadowienia muru klasztornego w Rozwadowie, gmina Stalowa Wola, powiat stalkowowolski, woj. podkarpackie.			
Przekrój geotechniczny A - B			Skala 1: 250/100
	Data	Nazwisko	Podpis
Opracował	10. 2022 r	P. Florek	GEOLOG inż. Paweł Florek upr. M.Ś. nr VII - 1421

Rysunek wykonano programem "GeoStar"