


WIDOK I PRZEKRÓJ WŁOTU KANAŁU DN600 DO ODBIÓRNIKA
SKALA 1 : 20

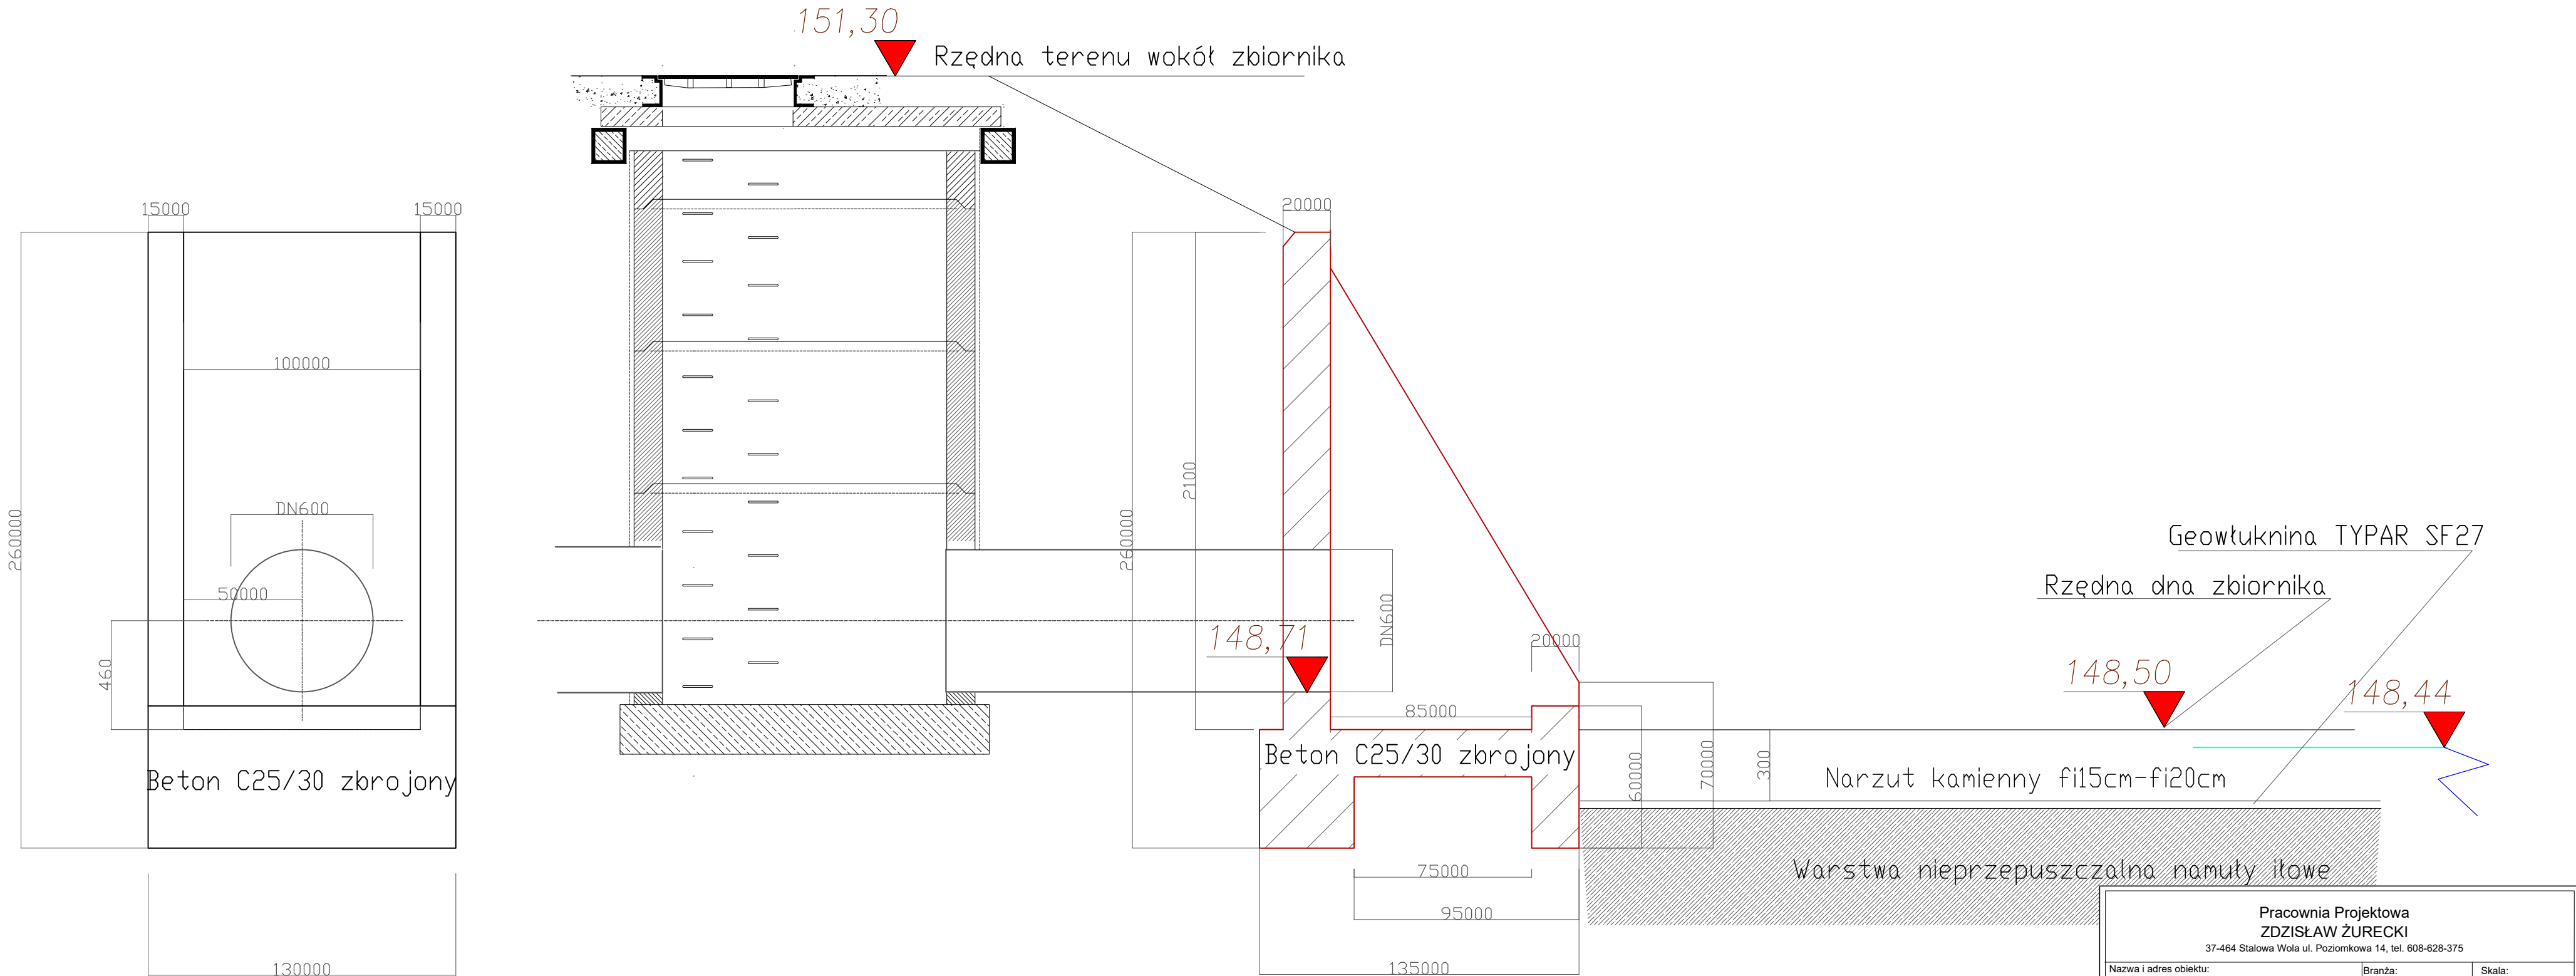

Pracownia Projektowa ZDZISŁAW ŻURECKI 37-464 Stalowa Wola ul. Poziomkowa 14, tel. 608-628-375				
Nazwa i adres obiektu: Rozbudowa drogi powiatowej nr 1020R Brandwica - Jaskowice w Brandwicy gm. Pysznica, jednostka ewidencyjna: 181803_2 Pysznica, obręb 0001 Brandwica		Branża: Sanitarna	Skala: 1:20	
Inwestor: Powiat Stalowowski ul. Podleśna 15 37-450 Stalowa Wola		Nazwa rysunku: Widok i przekrój wlotu kanału DN600 do odbiornika		
Funkcja	Imię i nazwisko	Nr upr.	Podpis	
Projektant	mgr inż. Zdzisław ŻURECKI	PDK/0005/ /POOS/07		Stadium: PT
Sprawdzający	mgr inż. Grażyna STYPA	PDK/0001/ /POOS/08		
Asystent projektanta	mgr inż. Joanna TARKA	---		Nr rys. 8
Asystent projektanta	mgr inż. Klaudia WIANECKA	---		Data: 10.2023