

fondo 7\_zmlana.dwg

Jednostka Projektowa	Biuro Usług Budowlanych mgr inż. Andrzej Głęb Al. Jana Pawła II 25a/805 37-450 Stalowa Wola tel/fax 15-642-03-00 <a href="mailto:glabannamaria@gmail.com">glabannamaria@gmail.com</a>	Inwestor	Powiat Stalowowski ul. Podleśna 15 37-450 Stalowa Wola
Nazwa obiektu budowlanego		Stadium	Program Funkcjonalno - Użytkowy
Rozbudowa drogi powiatowej nr 1025R - ul. Mickiewicza i ul. Żwirki i Wigury w Stalowej Woli			
Tytuł rysunku.			Skala
Plan sytuacyjny 2			1: 500
Opracował:	mgr inż. Andrzej Głęb upr.proj. b.o. 34/Tbg/97	Data	2022r

jezdnia o nawierzchni asfaltowej

ścieżki rowerowe o nawierzchni asfaltowej

ścieżki rowerowe o nawierzchni asfaltowej  
malowanie strukturalne, krata, kolor czerwony

ciągi pieszo - rowerowe o nawierzchni  
z kostki brukowej bezfazowej kol. czerwony

ciągi piesze o nawierzchni z kostki brukowej  
bezfazowej kol. oliwkowy

nawierzchnie zjazdów i wysp kanalizujących  
z kostki brukowej betonowej

nawierzchnie zatok autobusowych zbetonu

nawierzchnie pierścieni i wysp  
z kostki granitowej

zielen

krawężniki betonowe

krawężniki kamienne

obrzeża chodnikowe

granice i nr ewid. działek

istn. granice pasa drogowego

proj. granice pasa drogowego

obiekty wpisane do ewidencji  
zabytków


proj. kanalizacja deszczowa


istniejące drzewa do zachowania

istniejące drzewa do usunięcia

londo 7\_zmiana.dwg

Jednostka Projektowa	Biurow Usług Budowlanych mgr inż. Andrzej Głęb Al. Jana Pawła 11 25a/805 37-450 Stalowa Wola tel/fax 15-642-03-00 glabannamaria@gmail.com	Inwestor	Powiat Stalowski ul. Podlesna 15 37-450 Stalowa Wola
Nazwa obiektu budowlanego	Rozbudowa drogi powiatowej nr 1025R - ul. Mickiewicza i ul. Żwirki i Wigury w Stalowej Woli	Stadium	Program Funkcjonalno - Użytkowy
Tytuł rysunku.	Plan sytuacyjny 3	Skala	1: 500
Opracował:	mgr inż. Andrzej Głęb upr.proj. b.o. 34/Tbg/97	Data	2022r

 

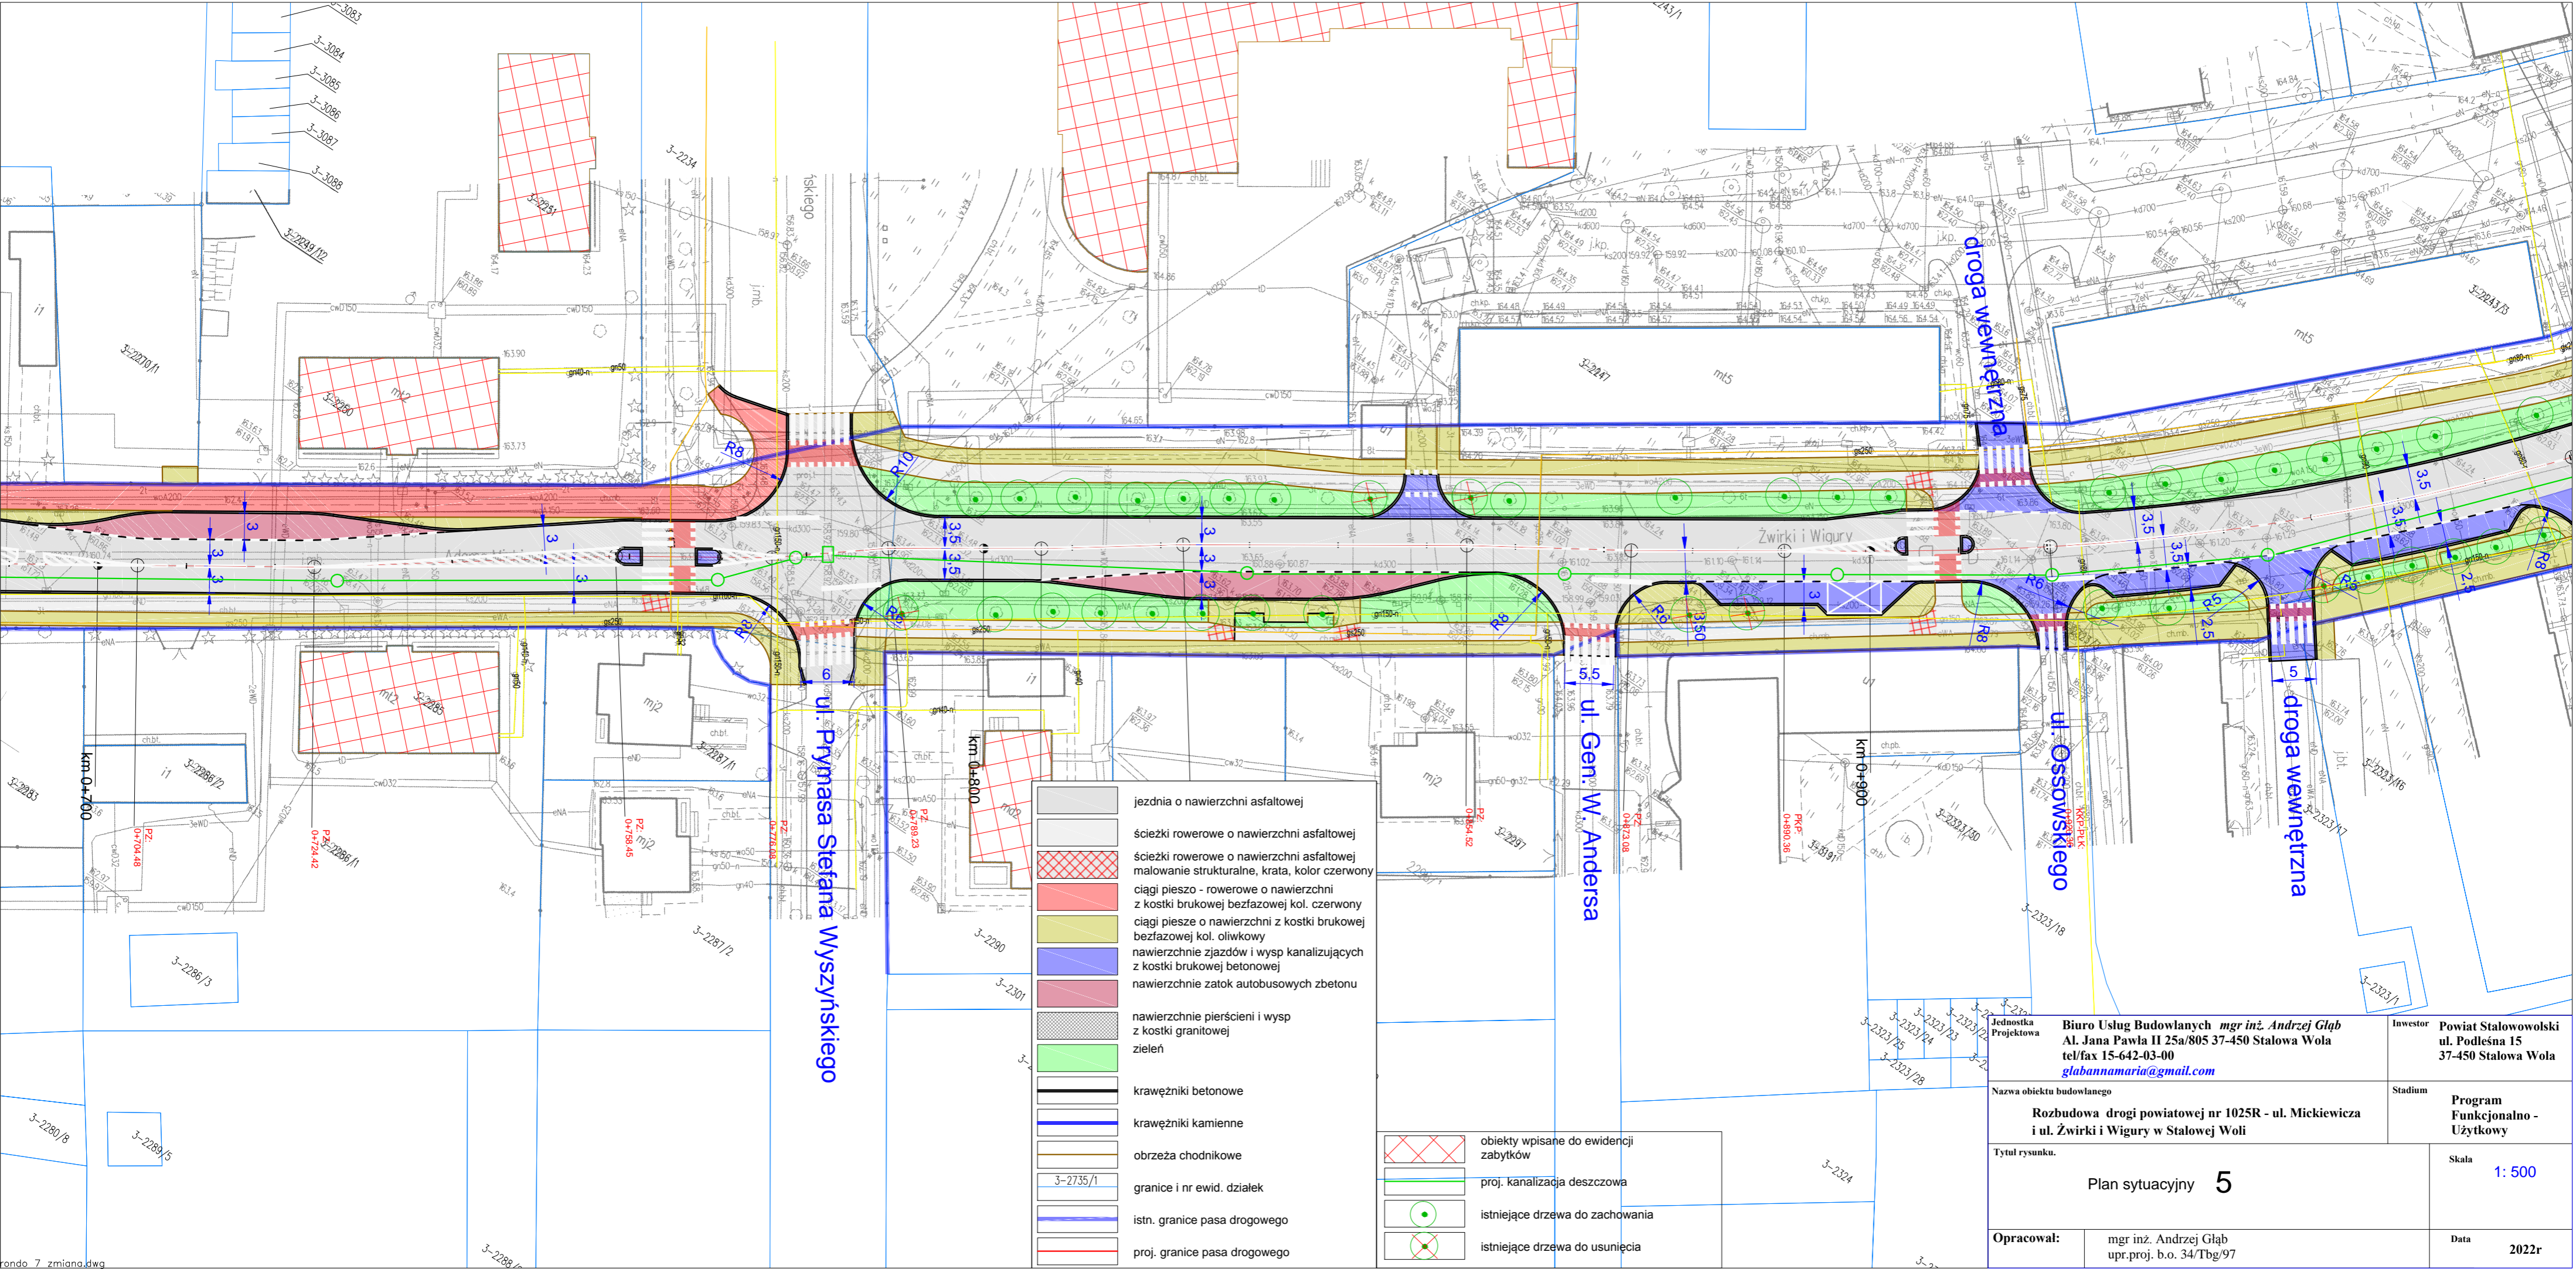


- jezdnia o nawierzchni asfaltowej
- ścieżki rowerowe o nawierzchni asfaltowej
- ścieżki rowerowe o nawierzchni asfaltowej malowanie strukturalne, krata, kolor czerwony
- ciągi pieszo - rowerowe o nawierzchni z kostki brukowej beżazowej kol. czerwony
- ciągi piesze o nawierzchni z kostki brukowej beżazowej kol. oliwkowy
- nawierzchnie zjazdów i wysp kanalizujących z kostki brukowej betonowej
- nawierzchnie zatok autobusowych zbetonu
- nawierzchnie pierścieni i wysp z kostki granitowej
- zielen
- krawężniki betonowe
- krawężniki kamienne
- obrzeża chodnikowe
- granice i nr ewid. działek
- istn. granice pasa drogowego
- proj. granice pasa drogowego

- obiekty wpisane do ewidencji zabytków
- proj. kanalizacja deszczowa
- istniejące drzewa do zachowania
- istniejące drzewa do usunięcia

Jednostka Projektowa		Inwestor	
Biuro Usług Budowlanych mgr inż. Andrzej Głęb		Powiat Stalowowski	
Al. Jana Pawła II 25a/805 37-450 Stalowa Wola		ul. Podleśna 15	
tel/fax 15-642-03-00		37-450 Stalowa Wola	
glabannamaria@gmail.com			
Nazwa obiektu budowlanego		Stadium	
Rozbudowa drogi powiatowej nr 1025R - ul. Mickiewicza		Program Funkcjonalno -	
i ul. Żwirki i Wigury w Stalowej Woli		Użytkowy	
Tytuł rysunku.		Skala	
Plan sytuacyjny 5		1: 500	
Opracował:		Data	
mgr inż. Andrzej Głęb		2022r	
upr.proj. b.o. 34/Tbg/97			

- jezdnia o nawierzchni asfaltowej
- ścieżki rowerowe o nawierzchni asfaltowej
- ścieżki rowerowe o nawierzchni asfaltowej malowanie strukturalne, krata, kolor czerwony
- ciągi pieszo - rowerowe o nawierzchni z kostki brukowej beżłazowej kol. czerwony
- ciągi piesze o nawierzchni z kostki brukowej beżłazowej kol. oliwkowy
- nawierzchnie zjazdów i wysp kanalizujących z kostki brukowej betonowej
- nawierzchnie zatok autobusowych zbetonu
- nawierzchnie pierścieni i wysp z kostki granitowej
- zielen
- krawężniki betonowe
- krawężniki kamienne
- obrzeża chodnikowe
- granice i nr ewid. działek
- istn. granice pasa drogowego
- proj. granice pasa drogowego

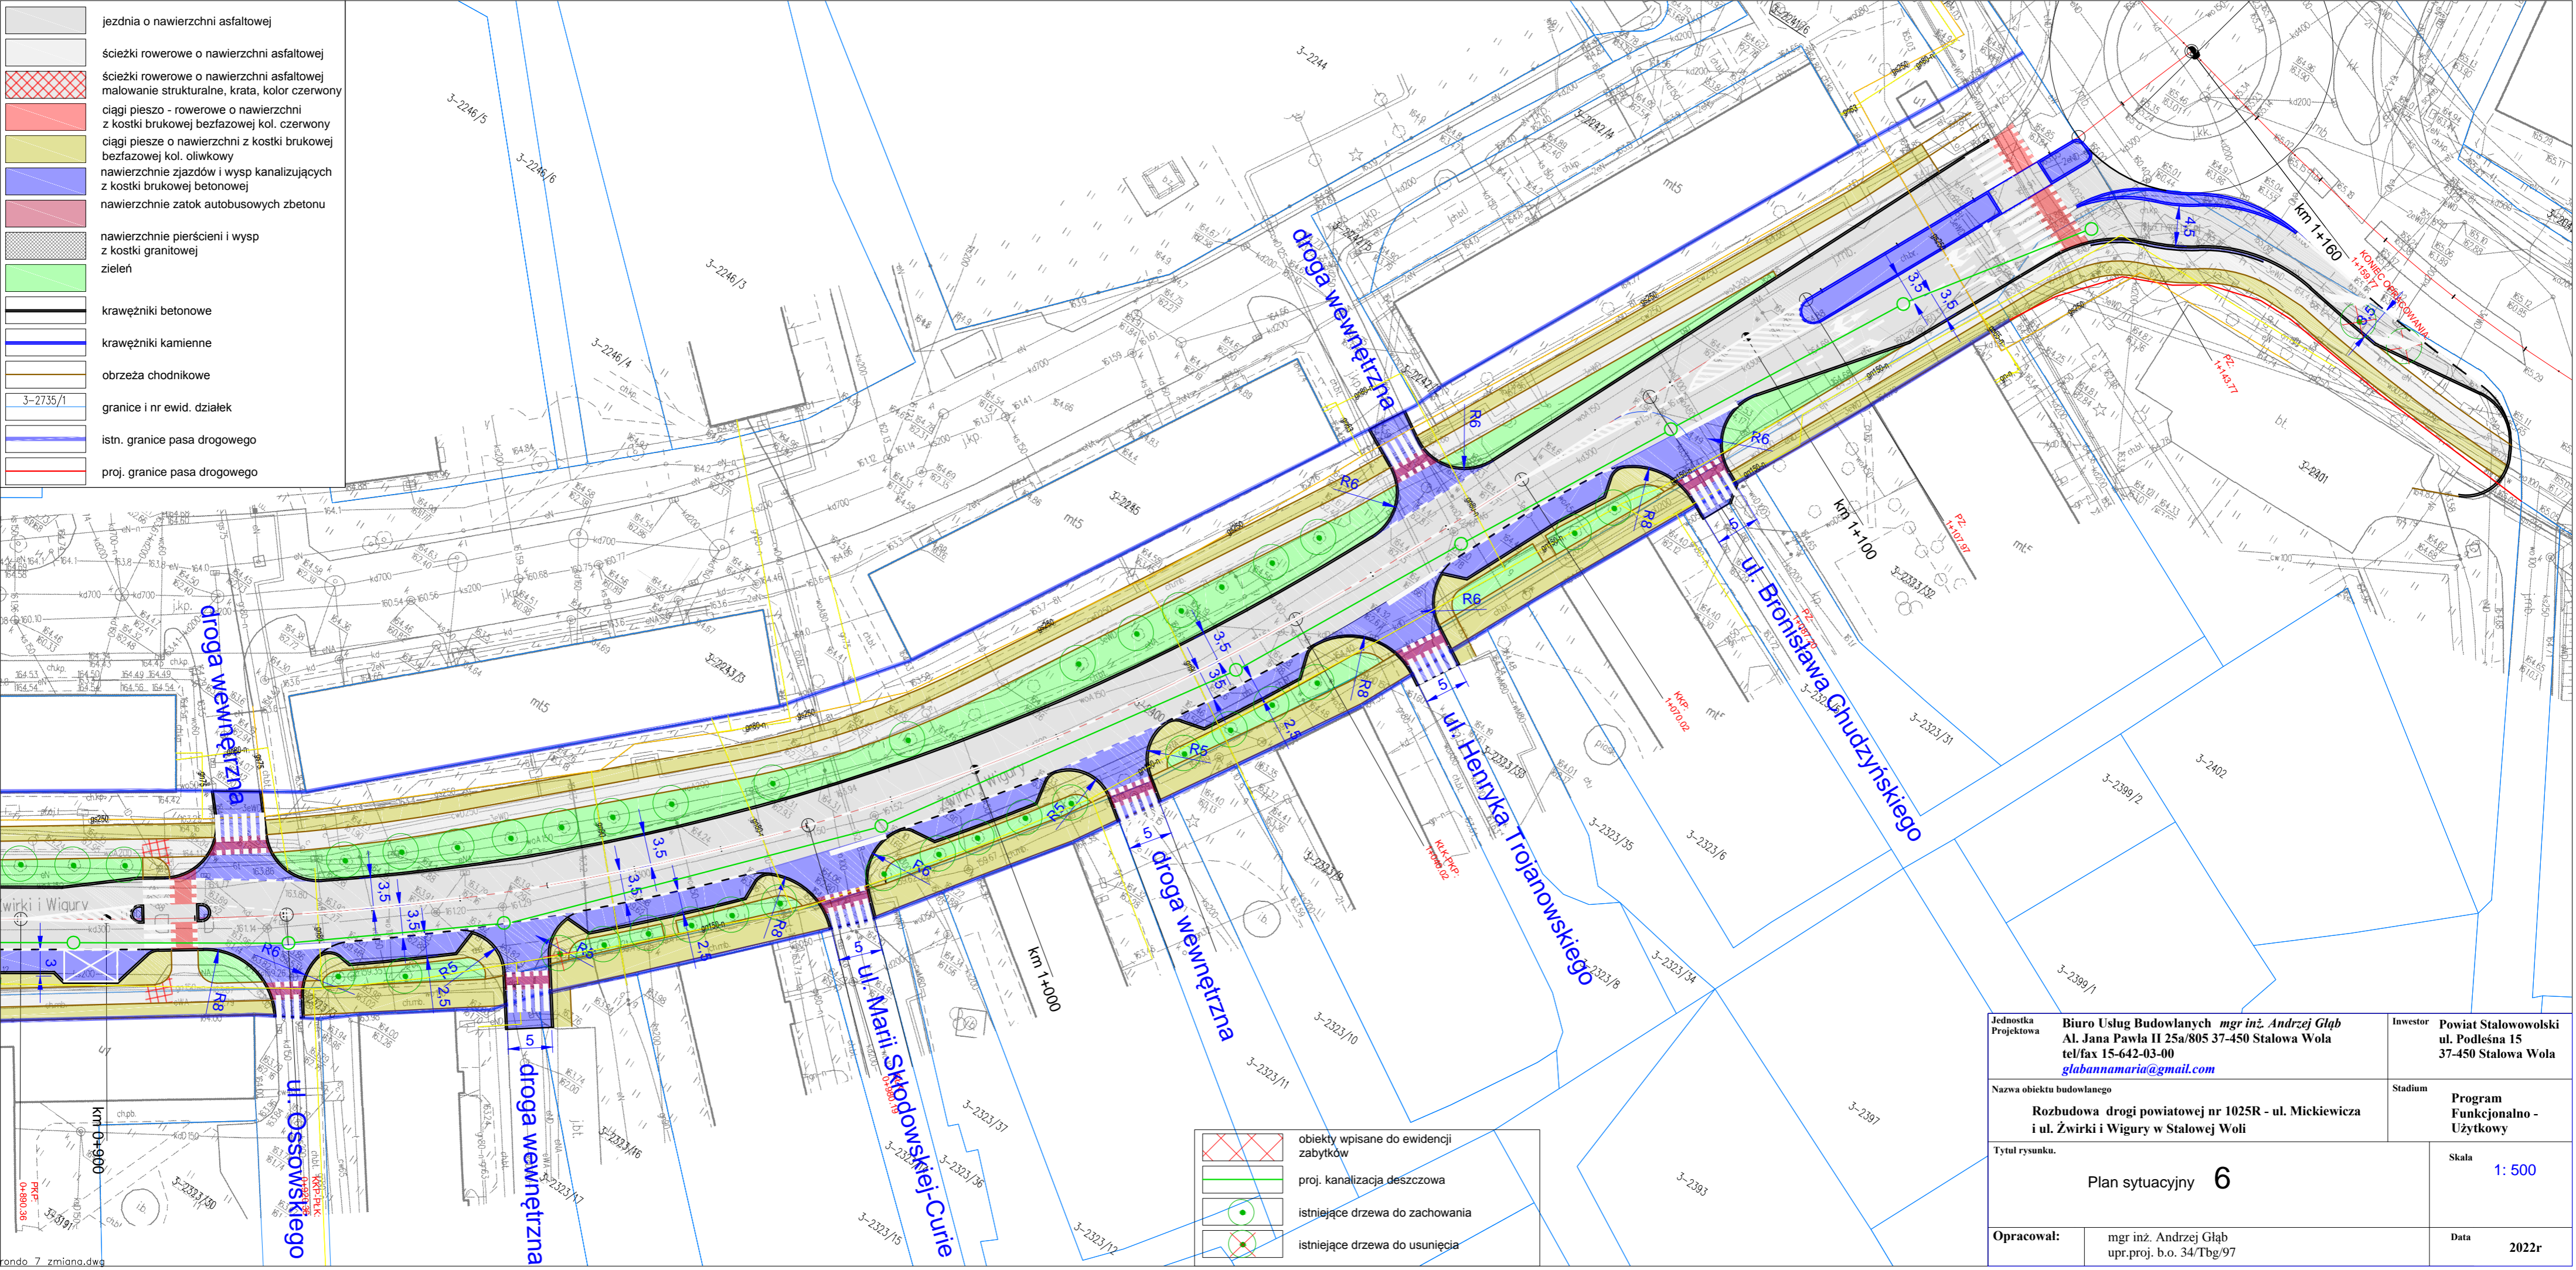

fondo 7 zmiana.dwg

Jednostka Projektowa	<b>Biuro Usług Budowlanych mgr inż. Andrzej Głęb</b> Al. Jana Pawła II 25a/805 37-450 Stalowa Wola tel/fax 15-642-03-00 <a href="mailto:glabannamaria@gmail.com">glabannamaria@gmail.com</a>	Inwestor	<b>Powiat Stalowowski</b> ul. Podleśna 15 37-450 Stalowa Wola
Nazwa obiektu budowlanego	<b>Rozbudowa drogi powiatowej nr 1025R - ul. Mickiewicza i ul. Żwirki i Wigury w Stalowej Woli</b>	Stadium	<b>Program Funkcjonalno - Użytkowy</b>
Tytuł rysunku.	<b>Plan sytuacyjny 6</b>	Skala	<b>1: 500</b>
Opracował:	mgr inż. Andrzej Głęb upr.proj. b.o. 34/Tbg/97	Data	<b>2022r</b>