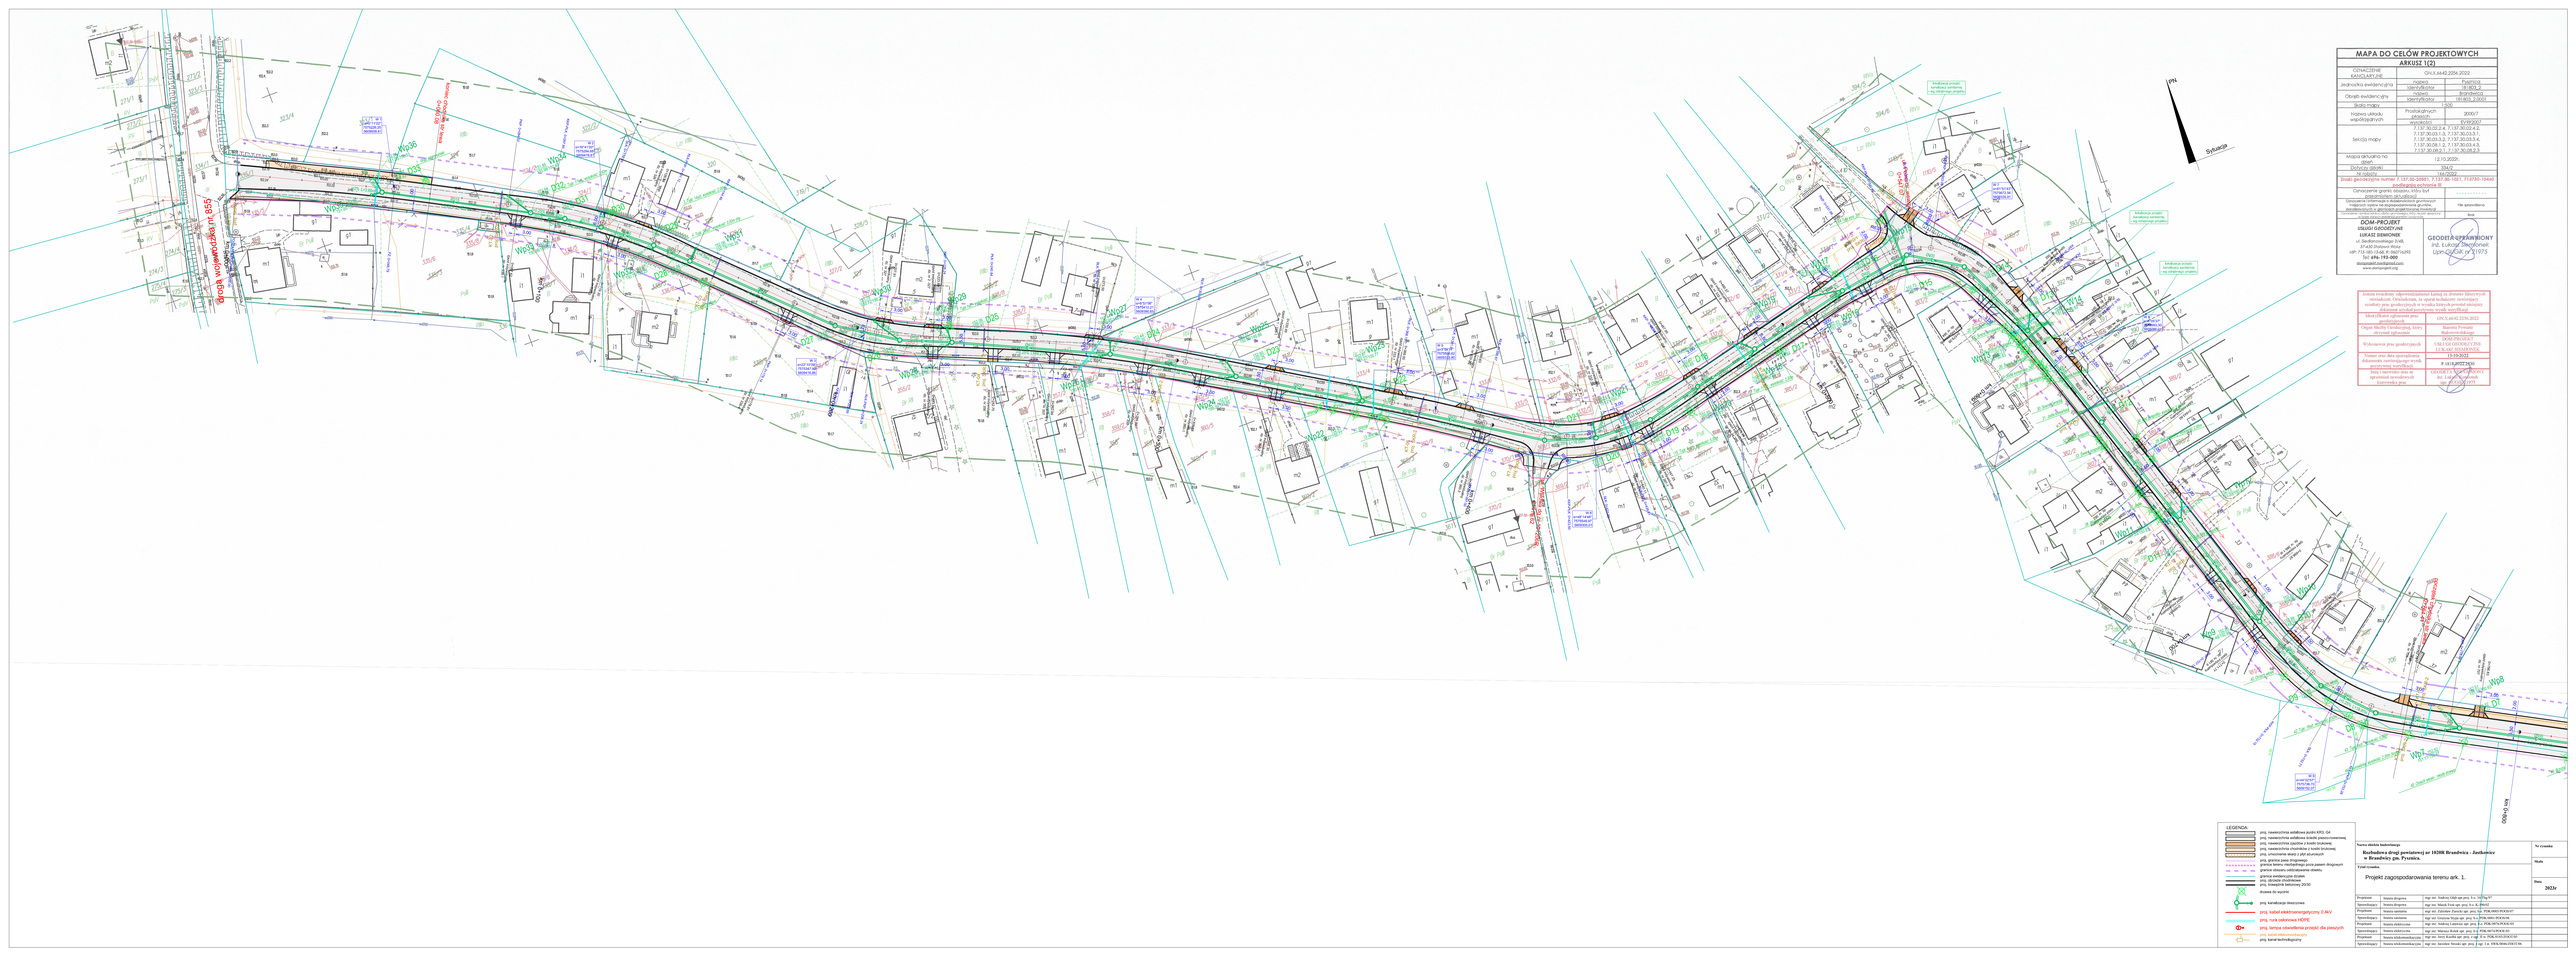

MAPA DO CELÓW PROJEKTOWYCH

ARKUSZ 1(2)

UKŁAD ODNIESIENIA WSPÓŁRZĘDNE		GIAUK.4442.2254.2022
	identyfikator	181803_2.0001
Skala mapy		1:500
Nazwa układu współrzędnych	Przelicznik(PUWG 2000)	2000/7
	wersja(daty)	8/10/2022
Sekcja mapy		7.137.30.02.2.4, 7.137.30.03.4.2, 7.137.30.03.4.3, 7.137.30.03.4.4, 7.137.30.08.1.3, 7.137.30.03.4.5, 7.137.30.08.2.1, 7.137.30.08.2.2
Mapa aktualna na dzień		12.10.2022r.
Data utworzenia		2022
Data aktualizacji		16/2022
Znak sprawy/pole numer		7.137.30.2022, 7.137.30.1221, 7137PW-1/2022
Oznaczenie granic działki, klasy bud.		ewidencyjna ochronna W
Oznaczenie granic obrębu		.....
Oznaczenie granic użytków gruntowych, miejscowych, miejscowych użytków rolnych, użytków gruntowych		Nie sporządzono
Oznaczenie granic użytków gruntowych, miejscowych, miejscowych użytków rolnych, użytków gruntowych		brak

DOM-PROJEKT
USŁUGI GEODEZYJNE
ŁUKASZ SIEMIONEK
NIP 851-240-24-81, REGON
Tel. **696-199-000**
dompojekt.siemionek@gmail.com
www.dompojekt.org

GEODETA UPRAWNIONY
inż. Łukasz Siemionek
Uprawnienia Nr 11975

Mapa została sporządzona w celu przekazania danych do ewidencji, z wykonanych, w ramach tej pracy geodezyjnych, w wyniku których zmianie ulegnie zasób geodezyjno-kartograficzny.

Identyfikator operatu geodezyjnego	GIN.6240.2256.2022
Wykonawca prac geodezyjnych	DOM-PROJEKT Usługi Geodezyjne Łukasz Siemionek
Numer mapy dla sporządzenia dokumentu zamykającego zmiany	15.10.2022
Numer ewidencyjny operatu opracowanego w wyniku aktualizacji	P.19.1.(KRZ2760)
Uwagi	GEODETA UPRAWNIONY inż. Łukasz Siemionek upr. 11975

LEGENDA:

- proj. nawierzchnia asfaltowa ruchu KR3, G4
- proj. nawierzchnia asfaltowa ścieżki pieszo-rowerowej
- proj. nawierzchnia zjazdów z kostki brukowej
- proj. nawierzchnia chodników z kostki brukowej
- proj. krawężnik betonowy 20/30 prostoliniowy i łukowy
- proj. granice pasa drogowego
- granice terenu inwestycyjnego przy pasach drogowych
- granice własności sąsiadujących działek
- proj. jezdnia ruchu kołowego
- proj. obrzeże chodnikowe
- proj. krawężnik betonowy 20/30
- drzewa do wycinki
- proj. kanalizacja deszczowa
- proj. kabel elektroenergetyczny 0,4kV
- proj. rura osłonowa HDPE
- proj. lampa oświetlenia przejść dla pieszych
- proj. kanał elektroenergetyczny
- proj. kanał technologiczny

Nazwa obiektu budowlanego


Temat rysunku

Projekt zagospodarowania terenu ark. 1.

Nr rysunku		
Skala		
Data		2023r

