WIDOK MURU OD STRONY ZACHODNIEJ skala1:100

WIDOK ZACHODNI MURU

RZUT MURU PO ODBUDOWIE

grubość muru od 60 do 80cm

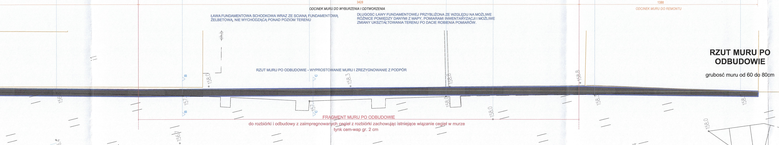

WIDOK ZACHODNI MURU ORAZ RZUT MURU 1:100

STAN ISTNIEJĄCY (WIDOK Z LOTU PTAKA)

UWAGA: PRZY ODBUDOWYWANIU MURU WYSOKOŚĆ DOSTOSOWAĆ DO ISTNIEJĄCEJ CZĘŚCI, TAK BY ZWIĘKSZENIE MURU W STOSUNKU DO ISTNIEJĄCEGO NIE SPOWODOWAŁO PODCINKI W STARSZEJ CZĘŚCI MURU, KTÓRA POZOSTAJE.

	RZUT I WIDOK ZACHODNI MURU	A-1
	STABILIZACJA - REMONT KONSTRUKCJI CZĘŚCI MURU KLASZTORNEGO JEZUICKIEGO W ZAKRESIE NIEZBĘDNYM DLA ZACHOWANIA ZABYTKU	1:100
projektant:	mgr inż. arch. Marek Dąmbski upr. bud. 6/PWKI/95	
sprawdzający:	mgr inż. arch. Stanisław Lisiecki upr. bud. 1/PWKI/95	
kierownik projektu:	mgr inż. arch. Barbara Bolecka upr. bud. 1/PWKI/95	

© Wszelkie prawa autorskie zastrzeżone. Kopiowanie i wykorzystywanie bez zgody autora zabronione.