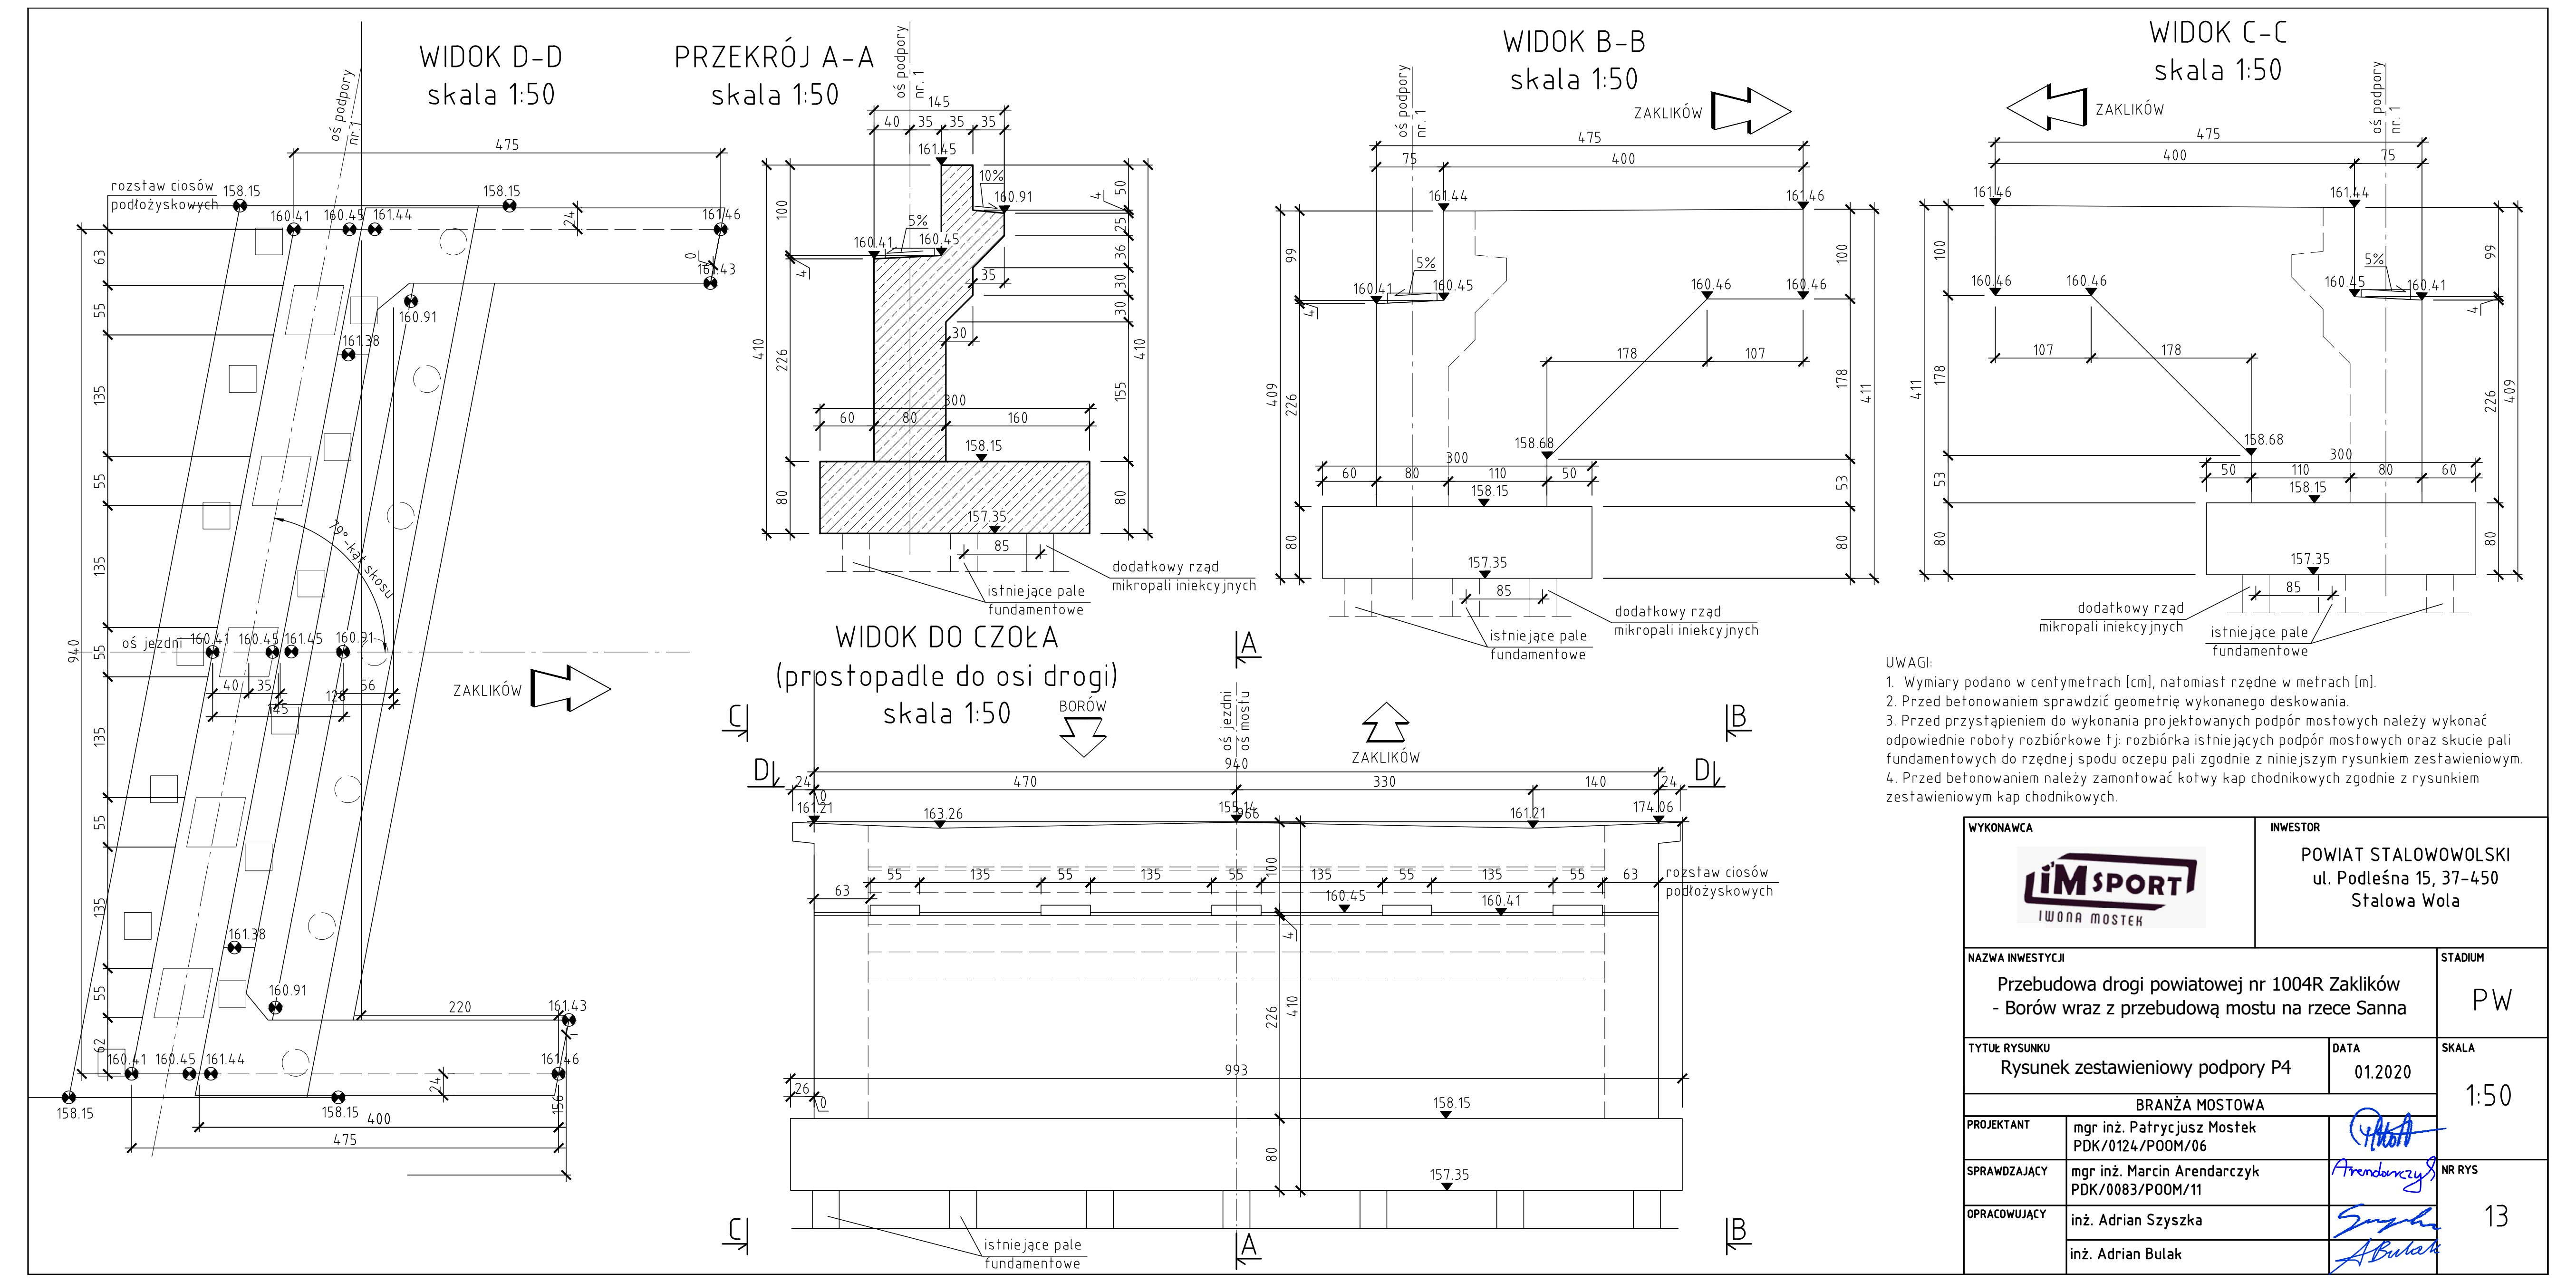
WIDOK D-D
skala 1:50
PRZEKRÓJ A-A
skala 1:50
WIDOK B-B
skala 1:50
WIDOK C-C
skala 1:50
WIDOK DO CZOŁA
(prostopadle do osi drogi)
skala 1:50
ZAKLIKÓW
BORÓW
oś podpory nr 1
oś jezdni
oś mostu
rozstaw ciosów podłożyskowych
dodatkowy rząd mikropali iniekcyjnych
istniejące pale fundamentowe
158.15
157.35
160.41
160.45
161.44
160.46
161.45
160.91
161.38
158.68
163.26
159.36
161.21
174.06
475
400
470
330
140
940
993
410
226
80
85
300
5%

UWAGI:
1. Wymiary podano w centymetrach [cm], natomiast rzędne w metrach [m].
2. Przed betonowaniem sprawdzić geometrię wykonanego deskowania.
3. Przed przystąpieniem do wykonania projektowanych podpór mostowych należy wykonać odpowiednie roboty rozbiórkowe tj. rozbiórka istniejących podpór mostowych oraz skucie pali fundamentowych do rzędnej spodu oczepu pali zgodnie z niniejszym rysunkiem zestawieniowym.
4. Przed betonowaniem należy zamontować kotwy kap chodnikowych zgodnie z rysunkiem zestawieniowym kap chodnikowych.

WYKONAWCA IM SPORT IWONA MOSTEK		INWESTOR POWIAT STALOWOWOLSKI ul. Podleśna 15, 37-450 Stalowa Wola	
NAZWA INWESTYCJI Przebudowa drogi powiatowej nr 1004R Zaklików - Borów wraz z przebudową mostu na rzece Sanna			STADIUM PW
TYTUŁ RYSUNKU Rysunek zestawieniowy podpory P4		DATA 01.2020	SKALA 1:50
BRANŻA MOSTOWA			
PROJEKTANT	mgr inż. Patrycjusz Mostek PDK/0124/POOM/06		NR RYS 13
SPRAWDZAJĄCY	mgr inż. Marcin Arendarczyk PDK/0083/POOM/11	Arendarczyk	
OPRACOWUJĄCY	inż. Adrian Szyszka	Szyszka	
	inż. Adrian Bulak	A.Bulak	