


WIDOK I PRZEKRÓJ WLOTU KANAŁU DN600 DO ODBIORNIKA  
SKALA 1 : 20

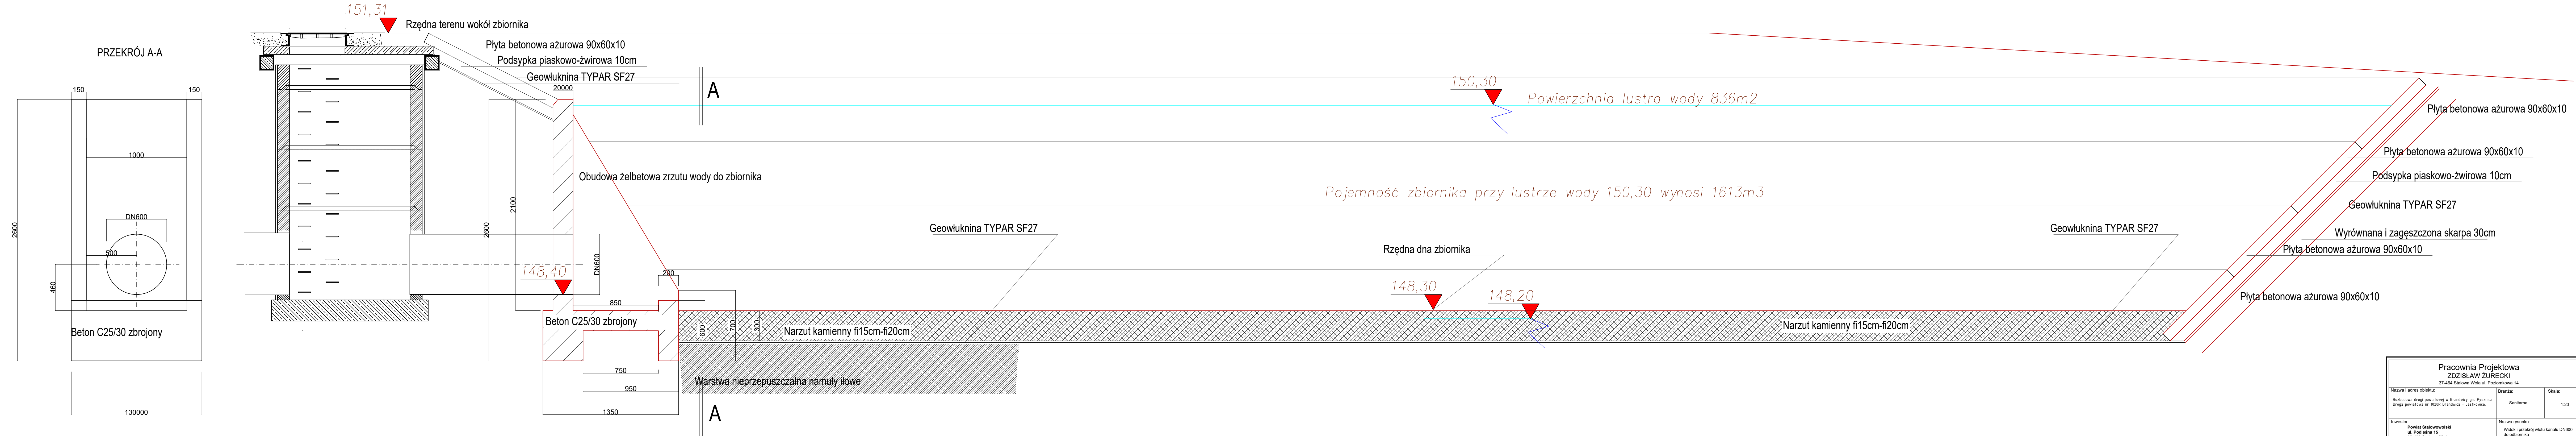

Pracownia Projektowa ZDZISŁAW ŻURECKI 37-464 Stalowa Wola ul. Poziomkowa 14				
Nazwa i adres obiektu: Rozbudowa drogi powiatowej w Brandwicy gm. Pysznica Droga powiatowa nr 1020R Brandwica – Jasłkowice.		Branża: Sanitarna		Skala: 1:20
Inwestor: Powiat Stalowowolski ul. Podleśna 15 37-460 Stalowa Wola		Nazwa rysunku: Widok i przekrój wlotu kanału DN600 do odbiornika		
Funkcja	Imię i nazwisko	Nr upr.	Podpis	Stadium:  P.W.  Nr rys. 8  Data: 10.2023
Projektant	mgr inż. Zdzisław ŻURECKI	POK/0005 POOS/07		
Sprawdzający	mgr inż. Grzegorz STYPA	POK/0001 POCS/08		
Aystant projektanta	mgr inż. Joanna TARKA	---		
Aystant projektanta	mgr inż. Klaudia WIANECKA	---		